


CĂN ĐẦU HỒI 3 MẶT TIỀN - MẪU 3A




| | |
|--------------------------------------|-------|
| Diện tích lô đất (m ²) | 220 |
| Diện tích xây dựng (m ²) | 126.0 |
| Tầng 1 (m ²) | 126 |
| Tầng lửng (m ²) | 83.2 |
| Tầng 2 (m ²) | 127.0 |
| Tầng 3 (m ²) | 90.6 |
| Tầng 4 (m ²) | 36.1 |
| Tổng (m ²) | 462.9 |
| Mật độ xây dựng (%) | 57.27 |
| Hệ số SDD | 2.10 |

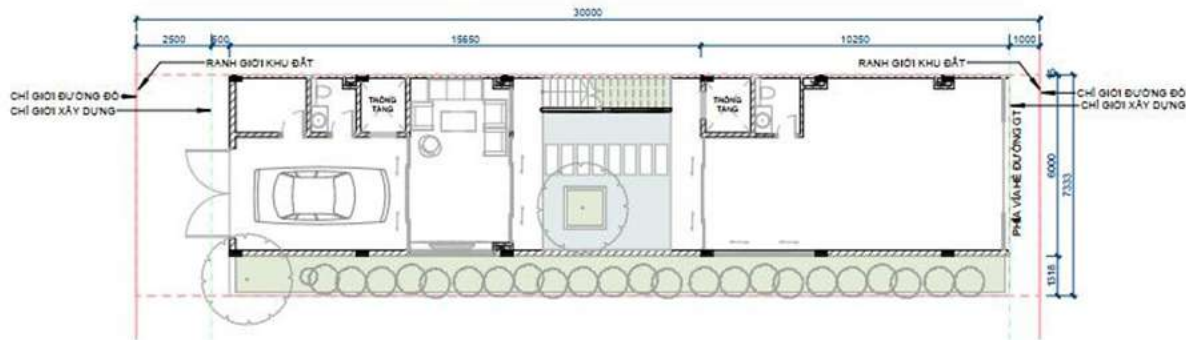


TỔNG MẶT BẰNG BỐ TRÍ MẪU 3A


| | |
|-------------------------|------|
| Chiều cao tầng 1 (m) | 3.3 |
| Chiều cao tầng lửng (m) | 3.3 |
| Chiều cao tầng 2 (m) | 3.3 |
| Chiều cao tầng 3 (m) | 3.3 |
| Chiều cao tầng 4 (m) | 4.0 |
| Tổng cộng | 17.4 |

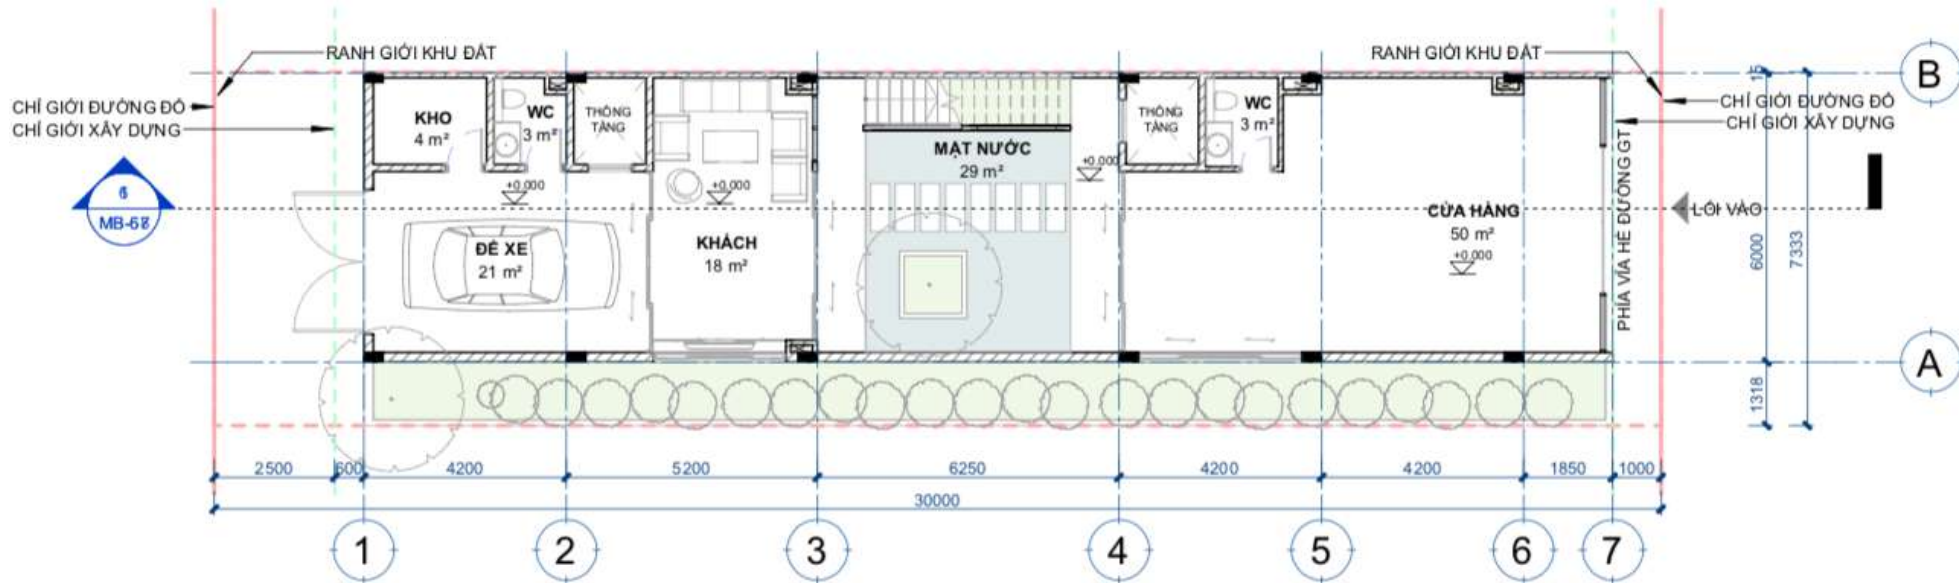


MẶT BẰNG TẦNG 1 CĂN 3A

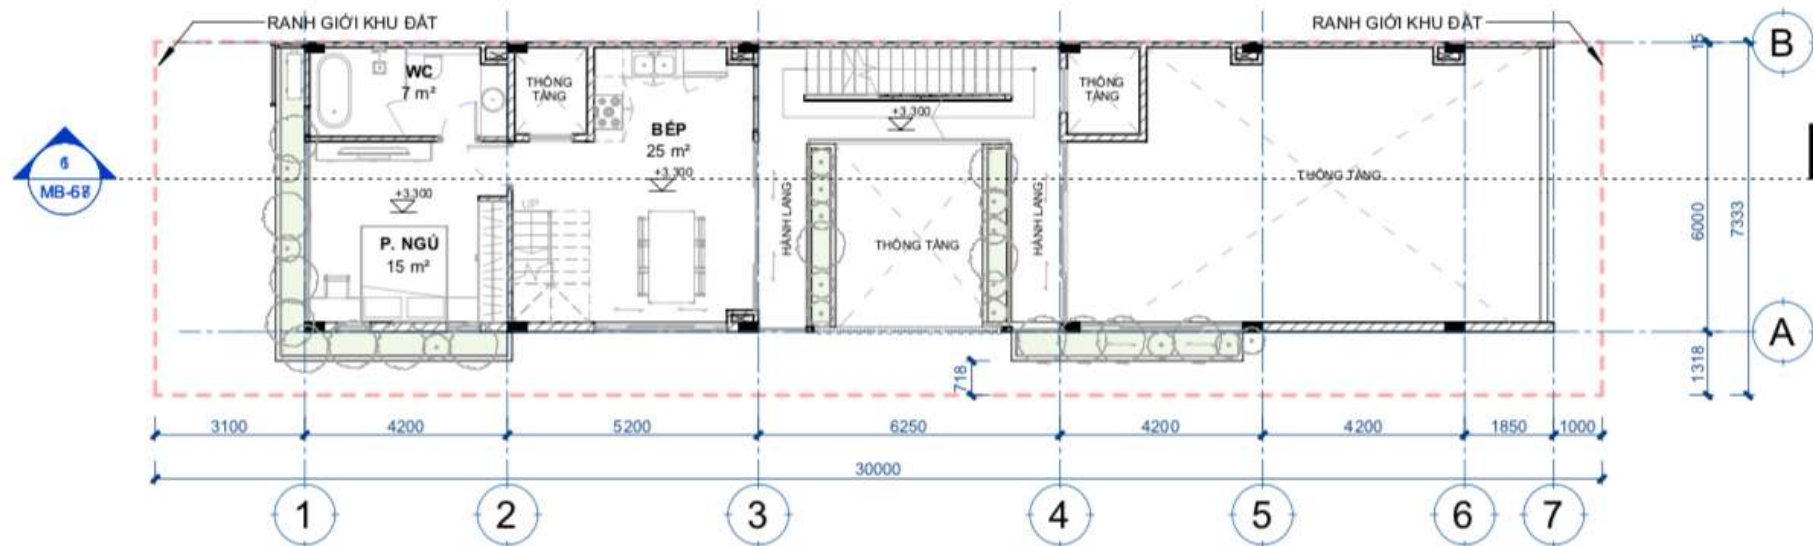


MẶT BẰNG TẦNG LỬNG CĂN 3A

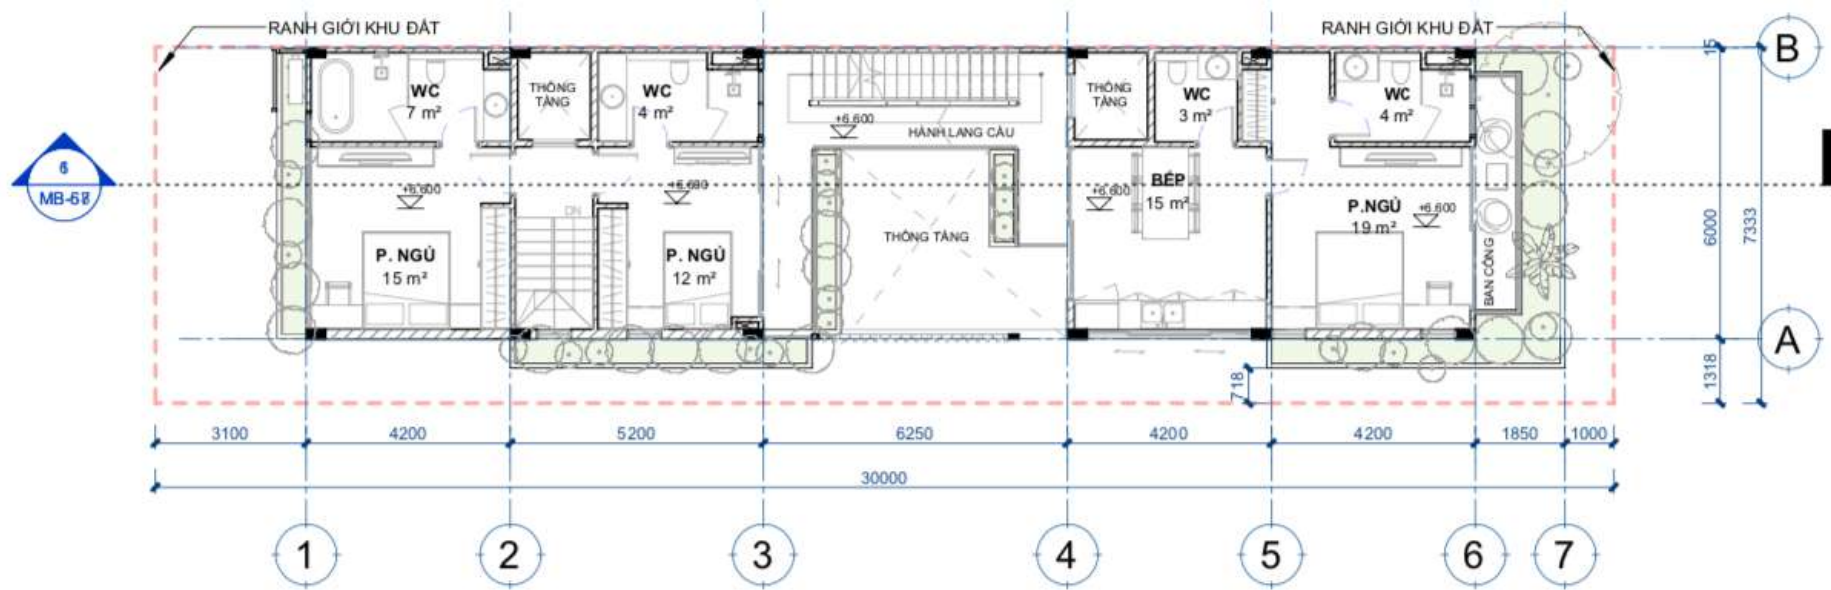


MẶT BẰNG TẦNG 2 CĂN 3A

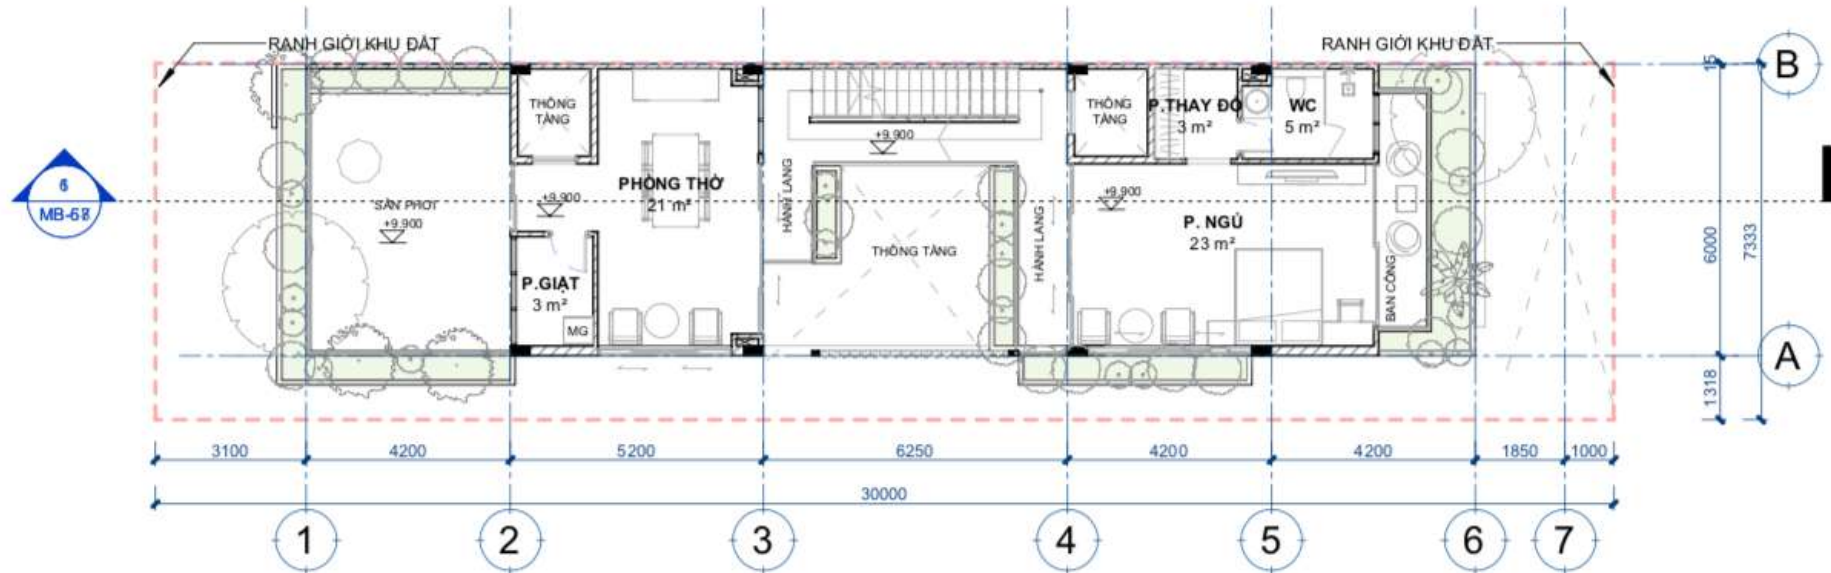


MẶT BẰNG TẦNG 3 CĂN 3A

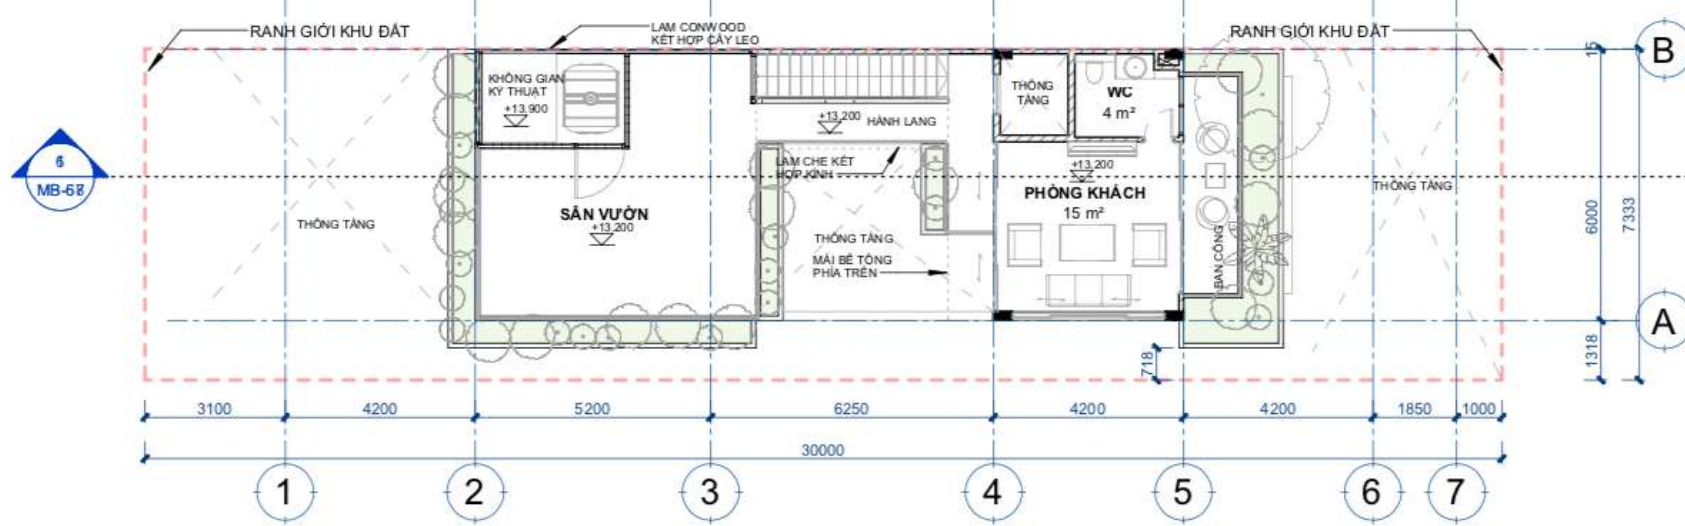


MẶT BẰNG TẦNG 4 CĂN 3A

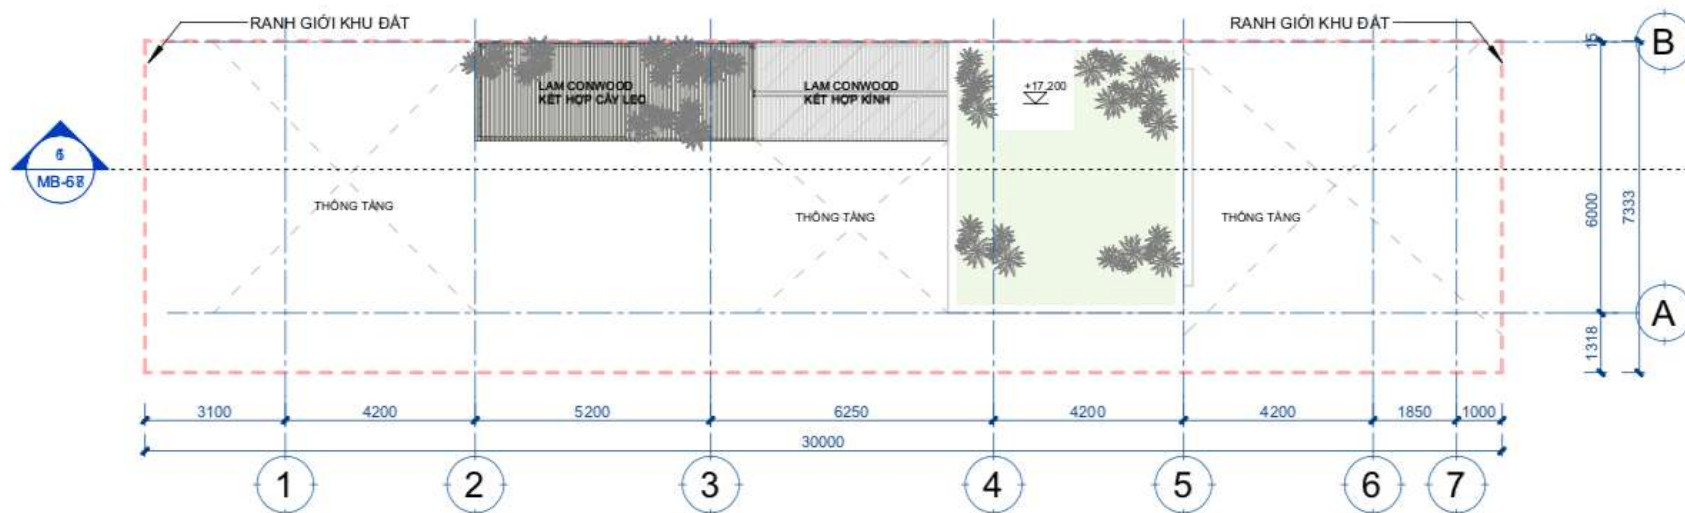


MẶT BẰNG TẦNG MÁI CĂN 3A

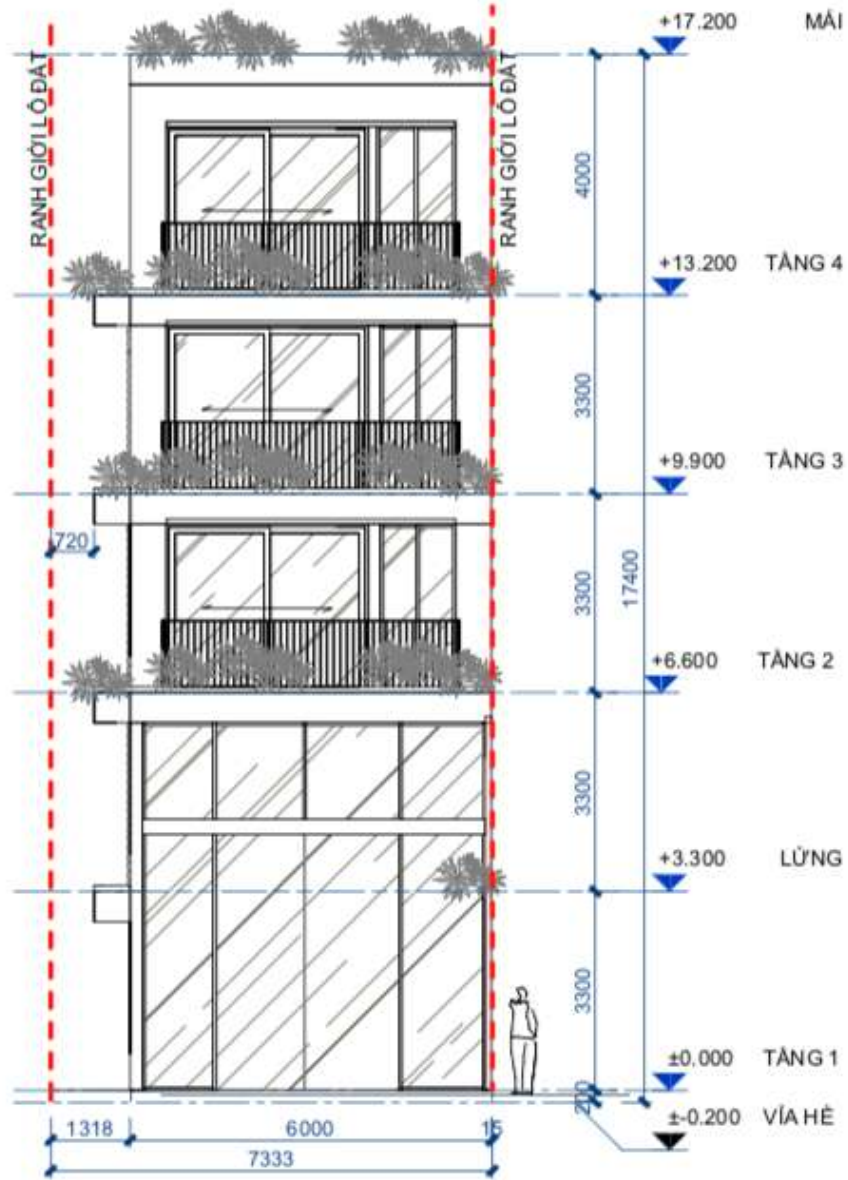

MẶT ĐỨNG A - B CĂN 3A

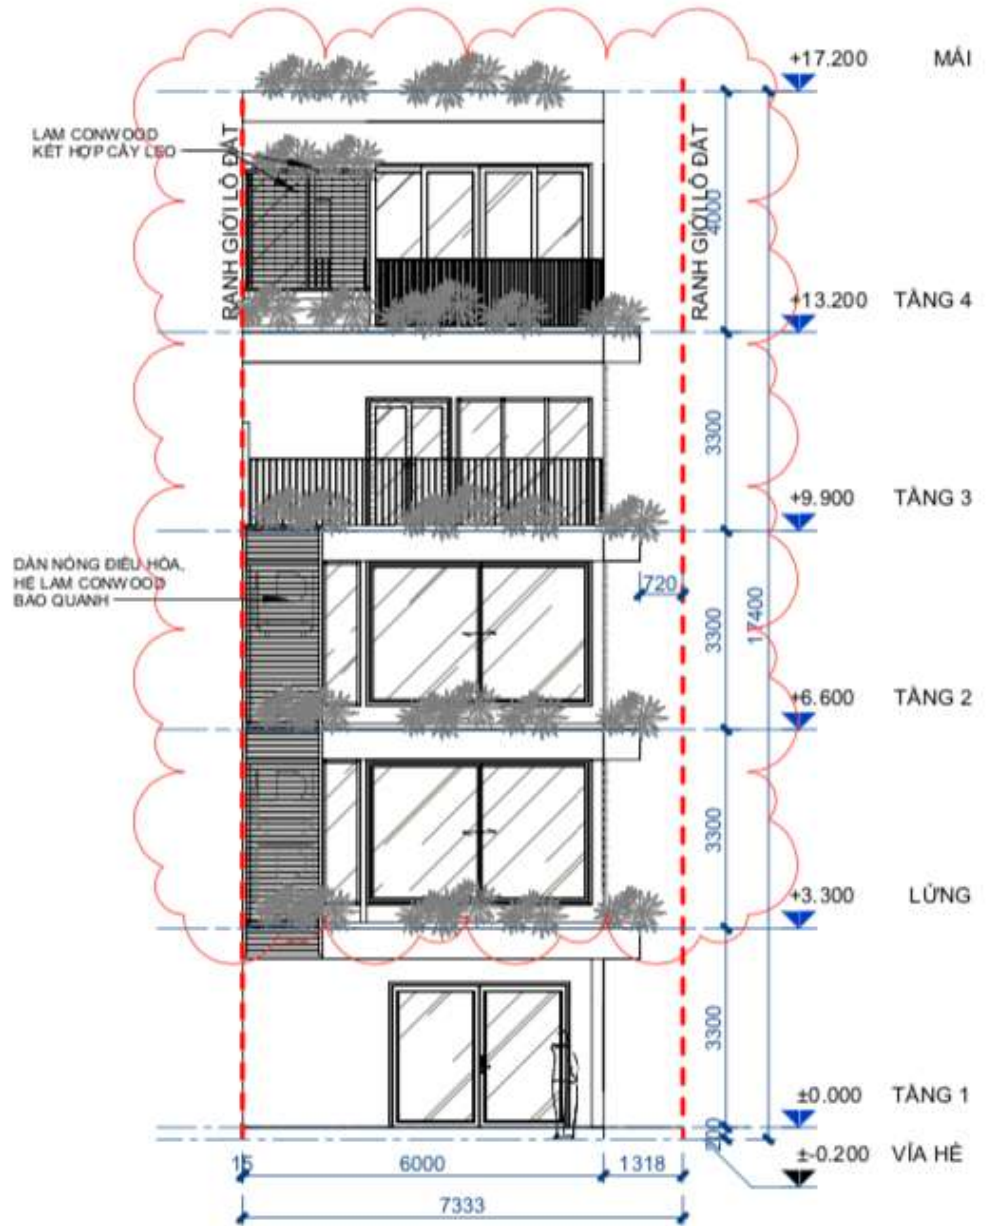

MẶT ĐỨNG B - A CĂN 3A

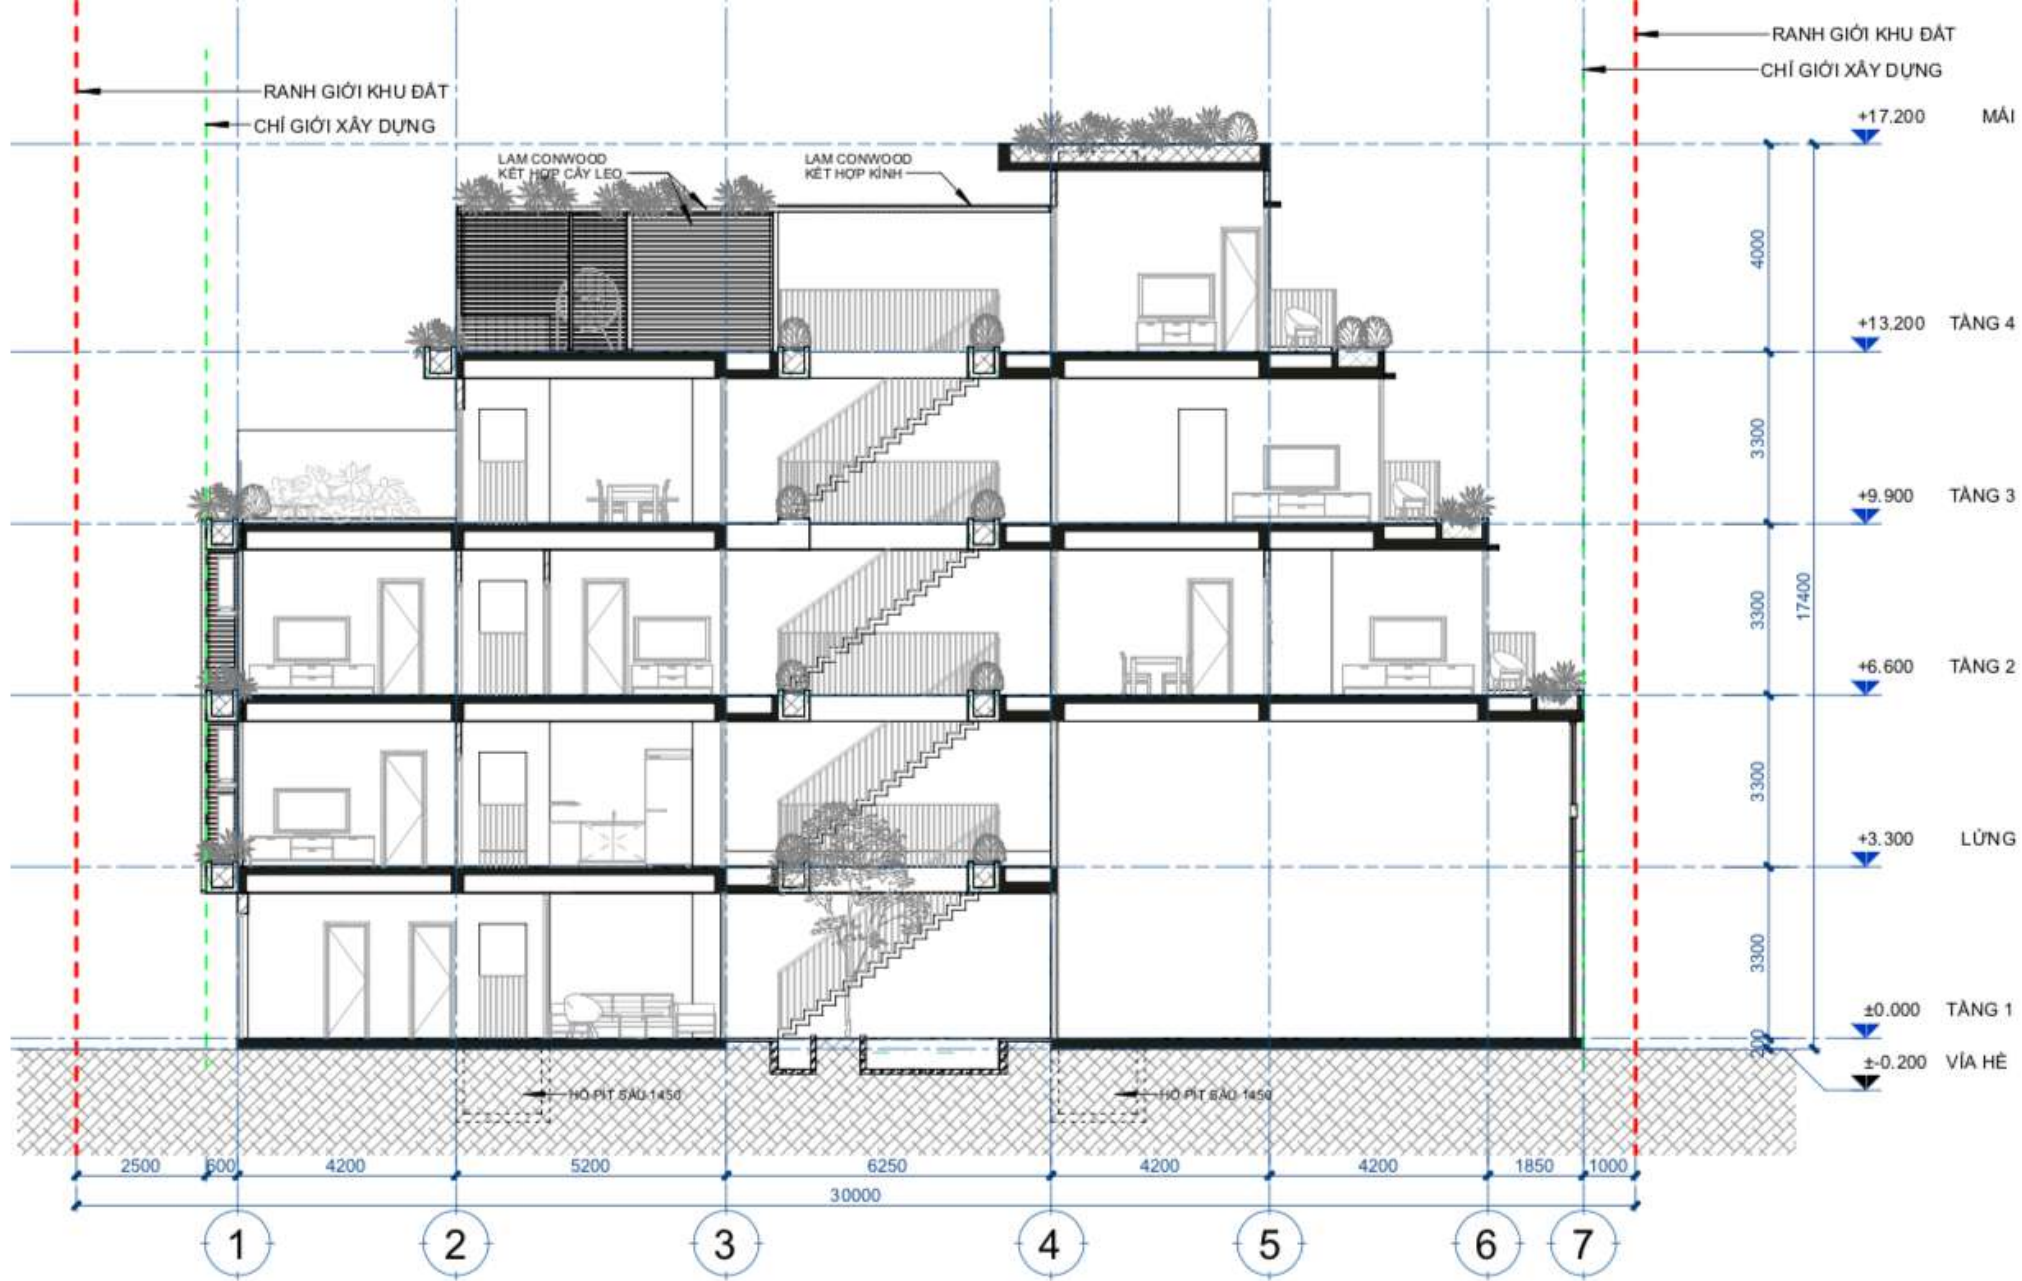

MẶT CẮT A-A CĂN 3A

1 : 125



MẶT ĐỨNG 1-7 CĂN 3A