


# CĂN ĐẦU HỒI 3 MẶT TIỀN - MẪU 3B




Diện tích lô đất (m <sup>2</sup> )	220
Diện tích xây dựng (m <sup>2</sup> )	131.9
Tầng 1 (m <sup>2</sup> )	126
Tầng lửng (m <sup>2</sup> )	83.2
Tầng 2 (m <sup>2</sup> )	127.0
Tầng 3 (m <sup>2</sup> )	90.6
Tầng 4 (m <sup>2</sup> )	36.1
Tổng (m <sup>2</sup> )	462.9
Mật độ xây dựng (%)	57.27
Hệ số SDD	2.10

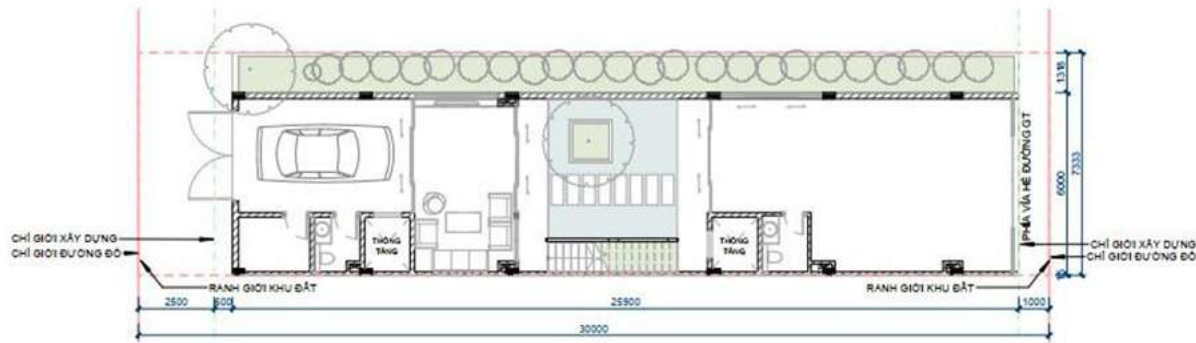


**TỔNG MẶT BẰNG BỐ TRÍ MẪU 3B**

Chiều cao tầng 1 (m)	3.3
Chiều cao tầng lửng (m)	3.3
Chiều cao tầng 2 (m)	3.3
Chiều cao tầng 3 (m)	3.3
Chiều cao tầng 4 (m)	4.0
Tổng cộng	17.4

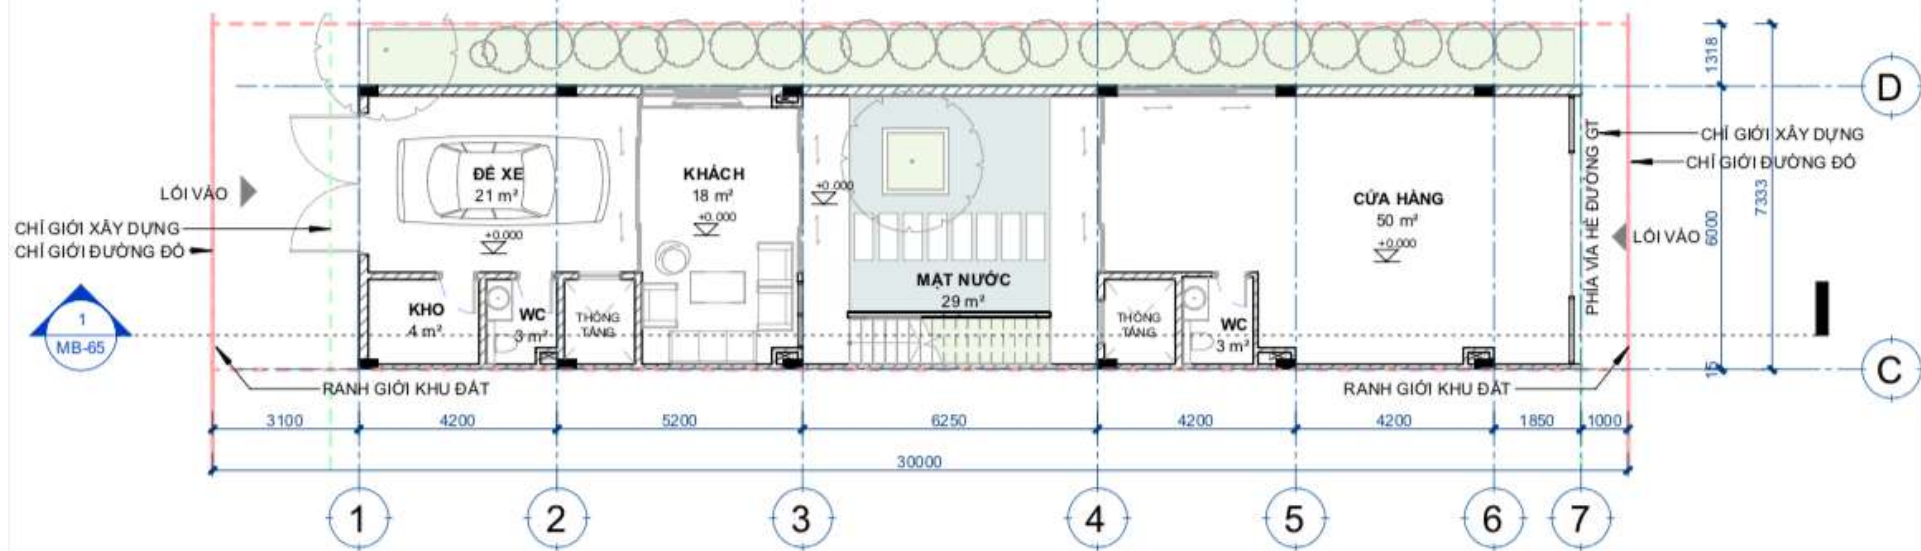

### MẶT BẰNG TẦNG 1 CĂN 3B


1 : 125

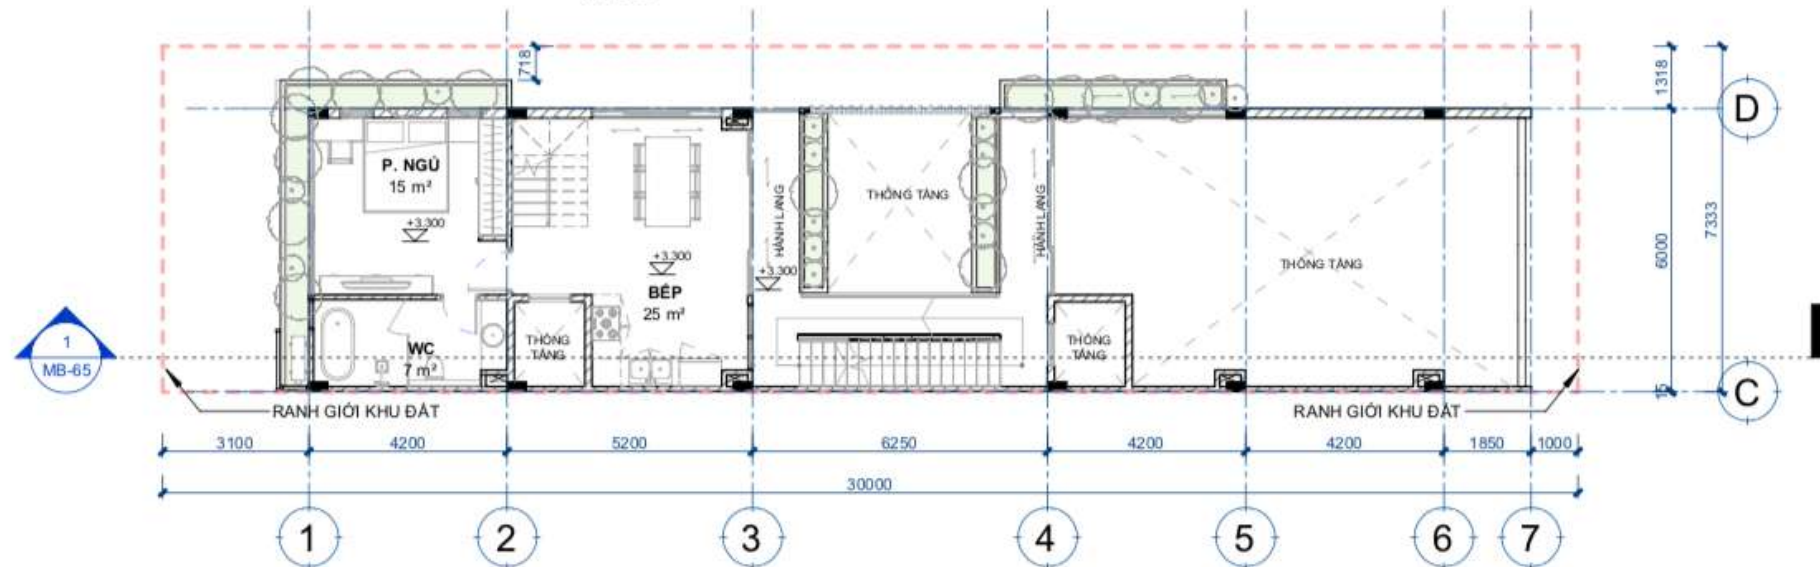

### MẶT BẰNG TẦNG LỬNG CĂN 3B


1 : 125



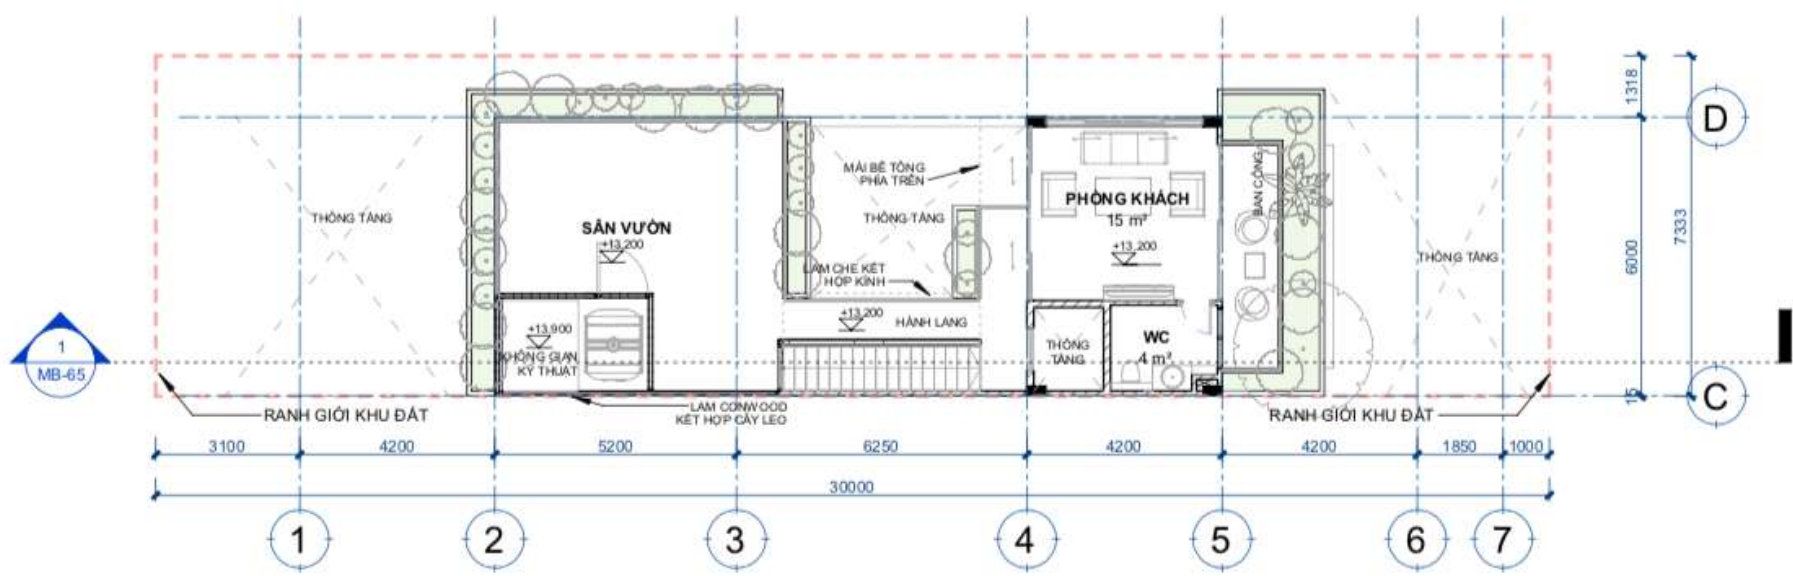


### MẶT BẰNG TẦNG 4 CĂN 3B

1 : 125

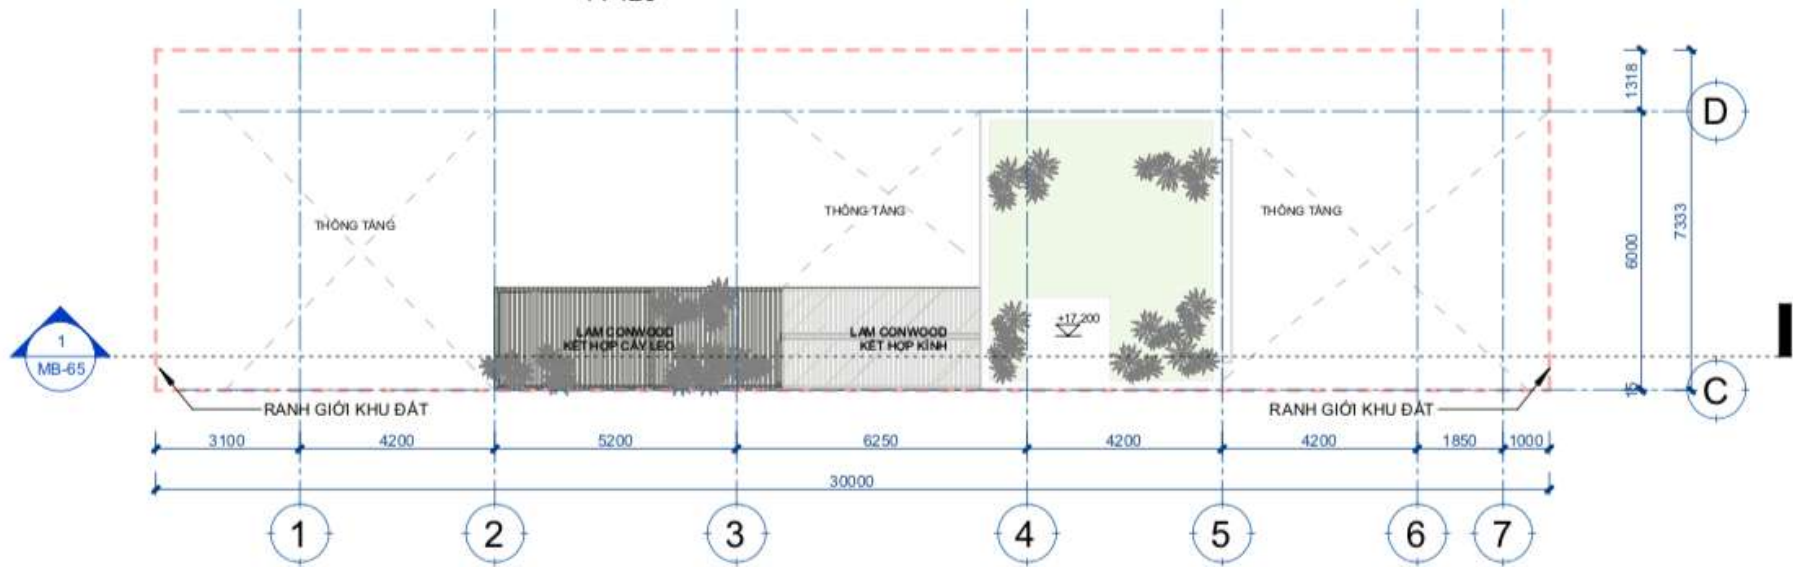


### MẶT BẰNG TẦNG MÁI CĂN 3B

1 : 125

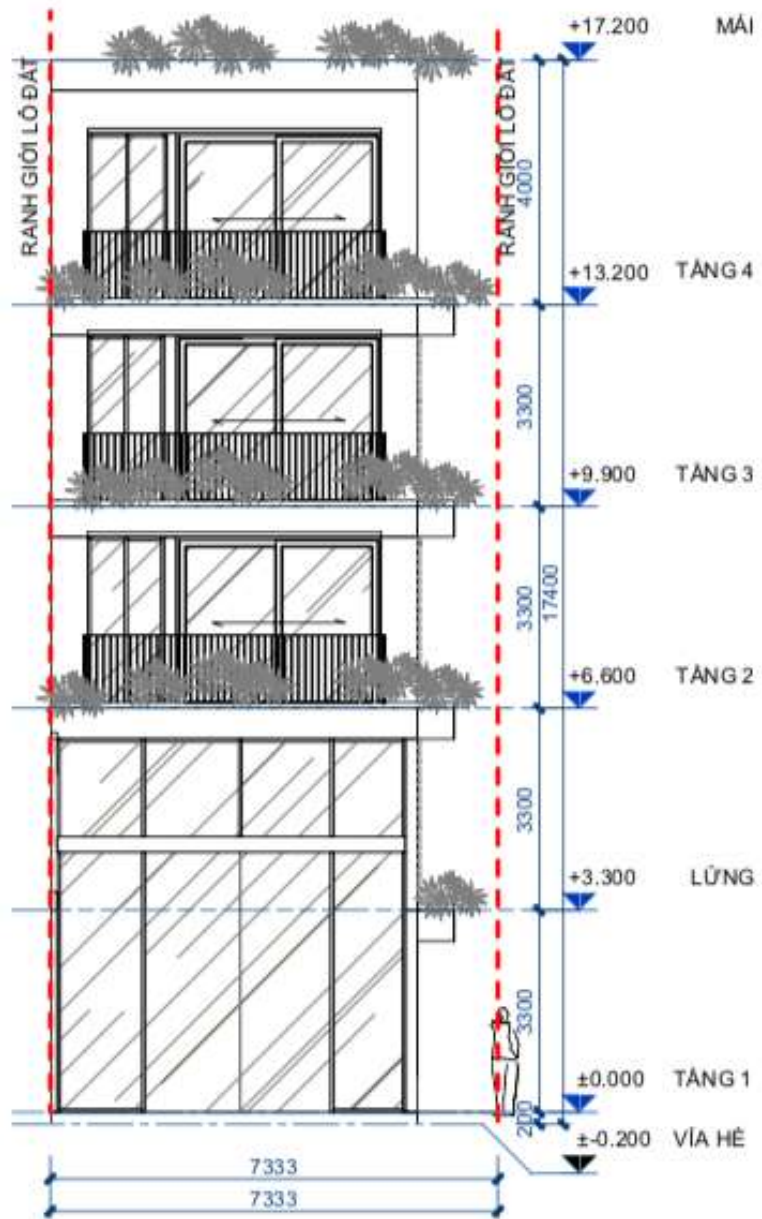


**MẶT ĐỨNG C - D CĂN 3B**

1 : 125

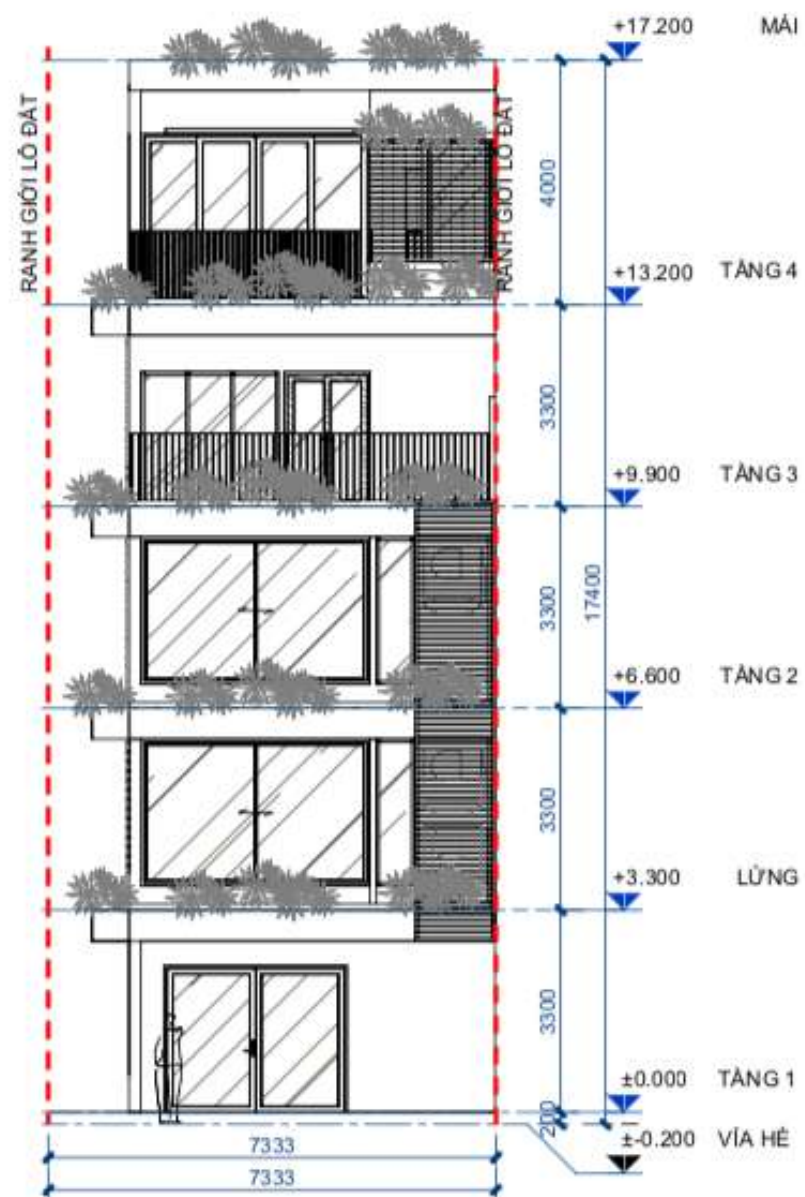

**MẶT ĐỨNG D - C CĂN 3B**

1 : 125

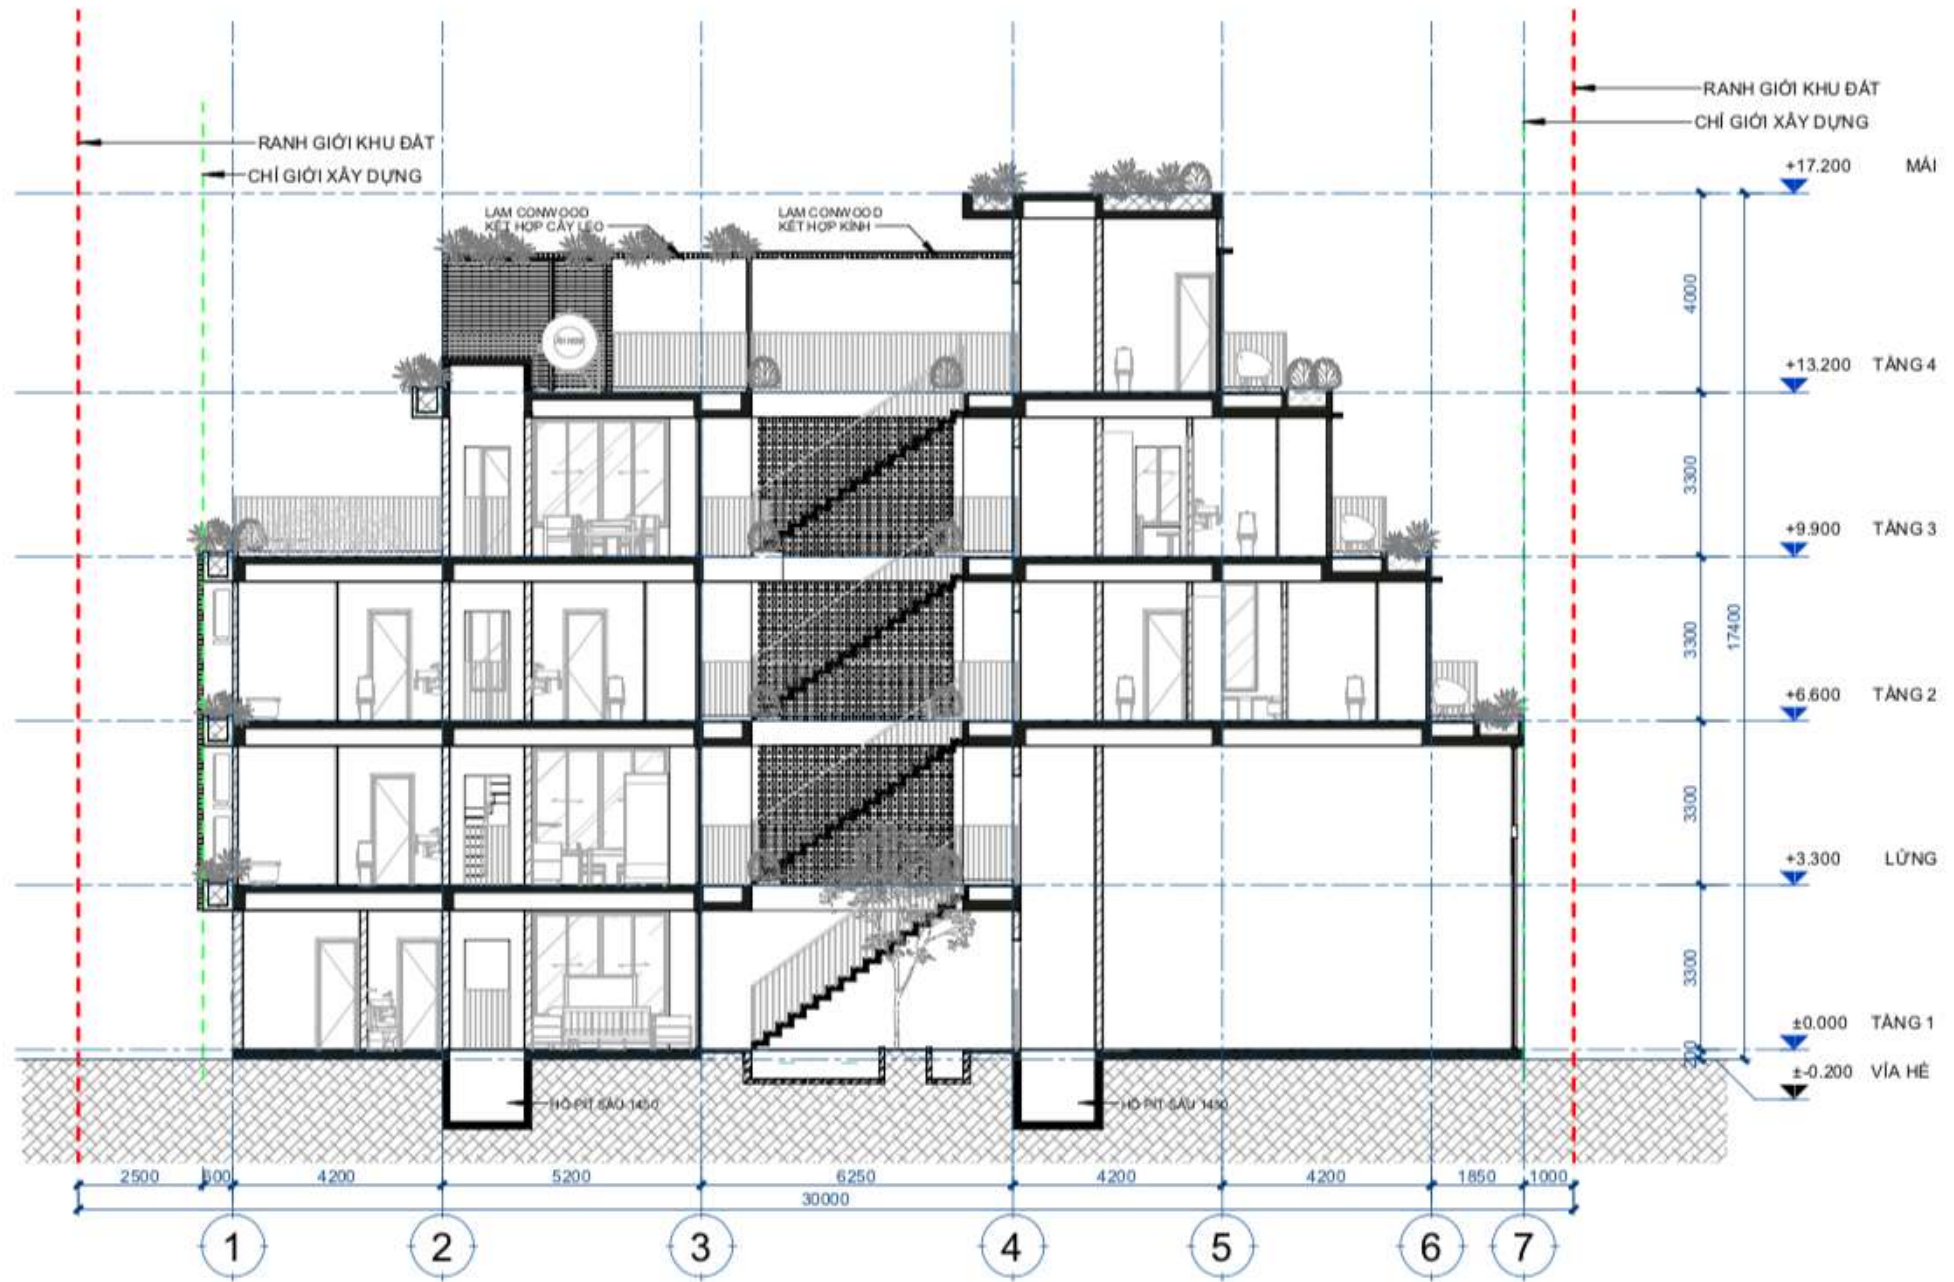


**MẶT CẮT A-A CĂN 3B**

1 : 125



RANH GIỚI KHU ĐẤT  
CHỈ GIỚI XÂY DỰNG

RANH GIỚI KHU ĐẤT  
CHỈ GIỚI XÂY DỰNG

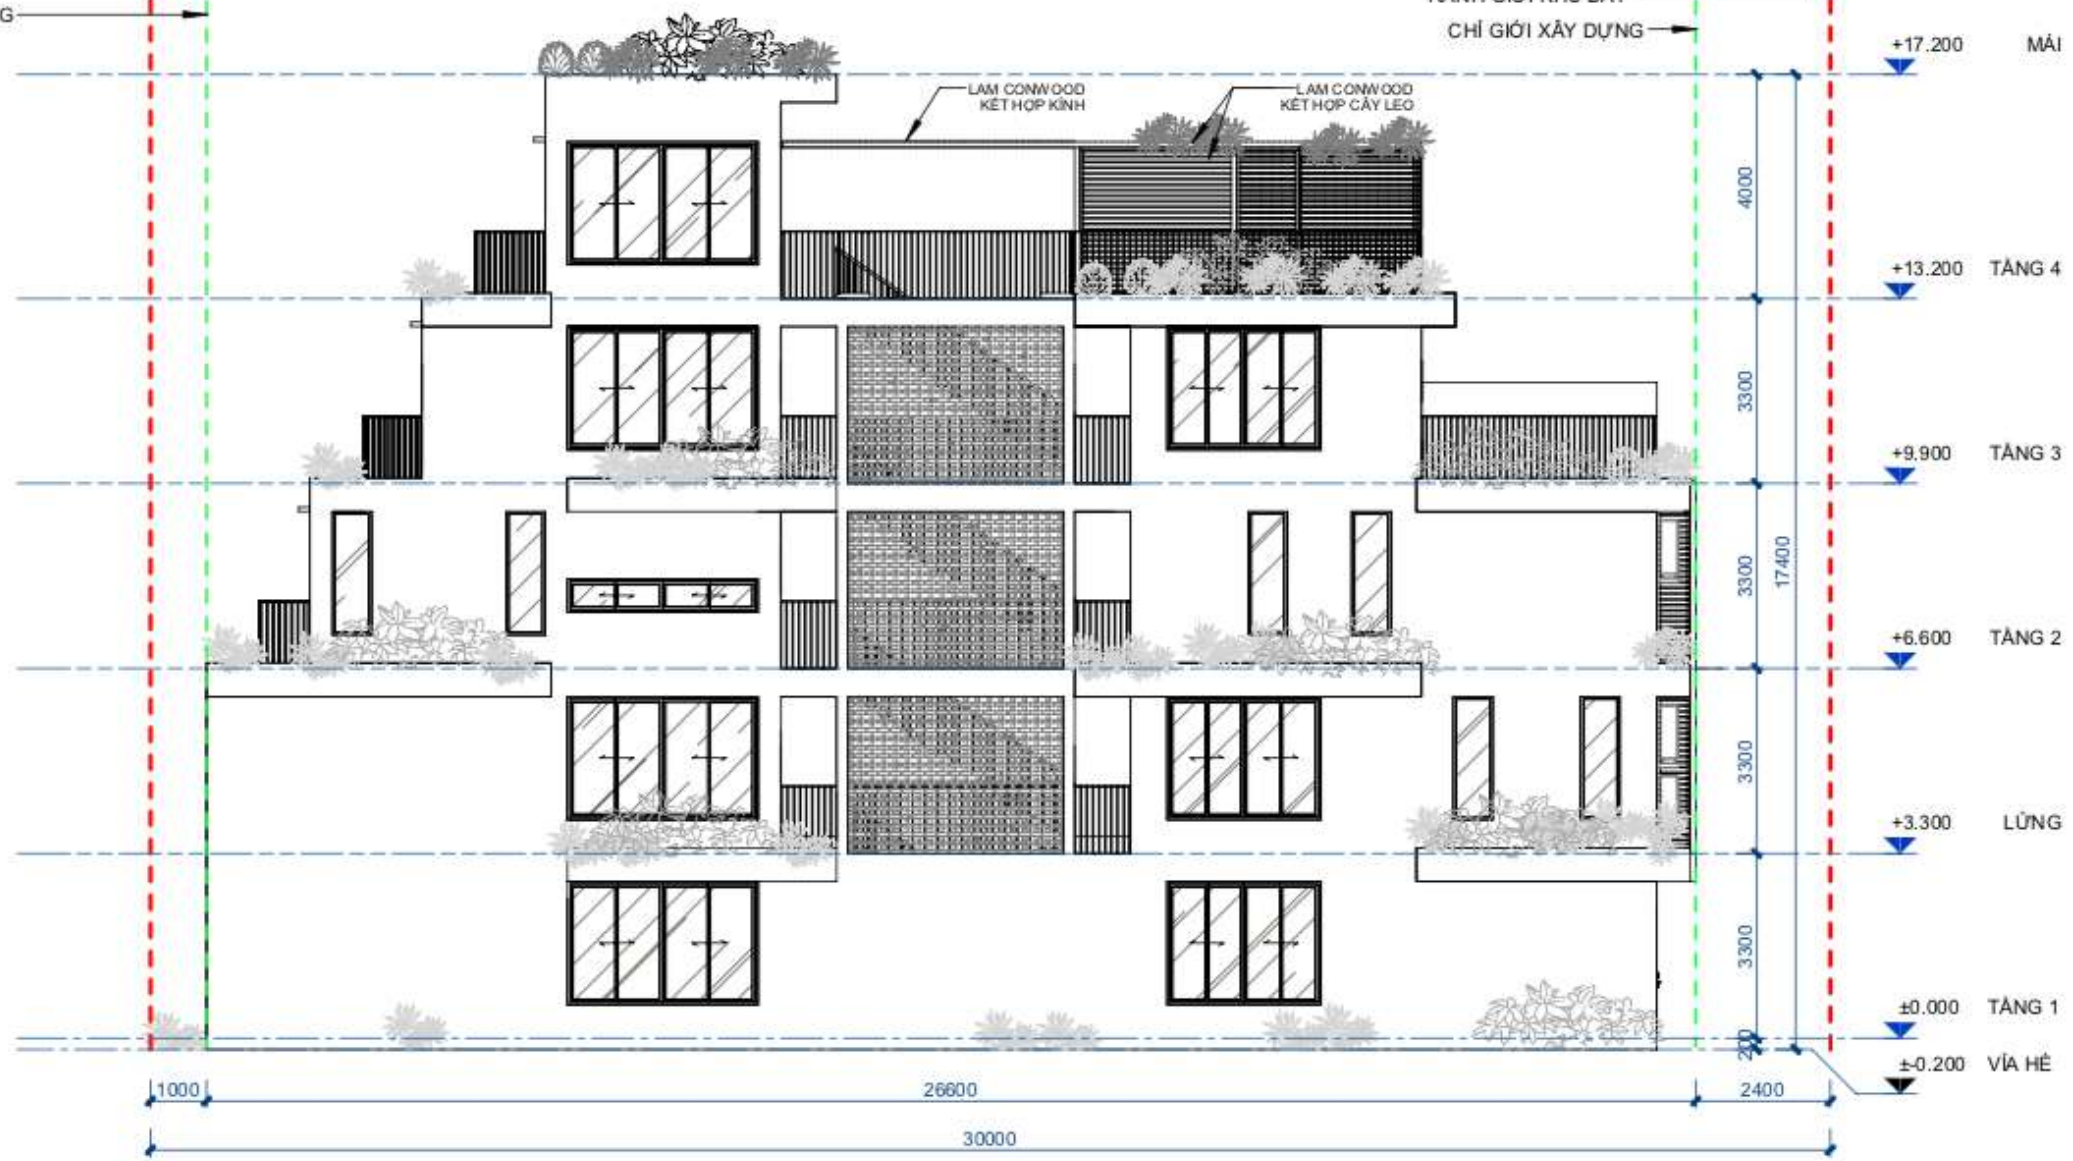

### **MẶT ĐỨNG 7 - 1 CĂN 3B**

1 : 125