



CĂN ĐIỂN HÌNH

Diện tích lô đất (m ²)	165
Diện tích xây dựng (m ²)	115.6
Tầng 1 (m ²)	115.6
Tầng lửng (m ²)	76.8
Tầng 2 (m ²)	116.1
Tầng 3 (m ²)	82.9
Tầng 4 (m ²)	33.3
Tổng (m ²)	424.7
Mật độ xây dựng (%)	70.06
Hệ số SDD	2.57




TỔNG MẶT BẰNG BỐ TRÍ MẪU 1A

Chiều cao tầng 1 (m)	3.3
Chiều cao tầng lửng (m)	3.3
Chiều cao tầng 2 (m)	3.3
Chiều cao tầng 3 (m)	3.3
Chiều cao tầng 4 (m)	4.0
Tổng cộng	17.4




MẶT BẰNG TẦNG 1 CĂN 1A

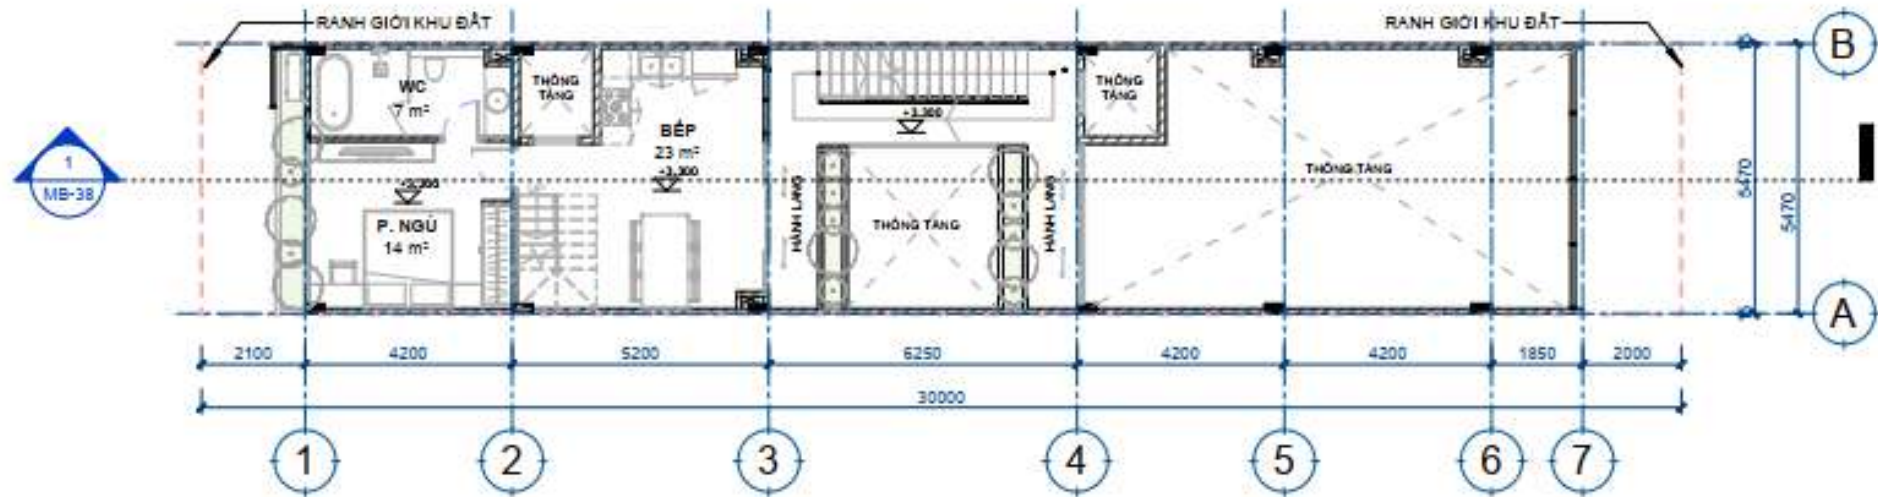

MẶT BẰNG TẦNG LỬNG CĂN 1A




MẶT BẰNG TẦNG 2 CĂN 1A

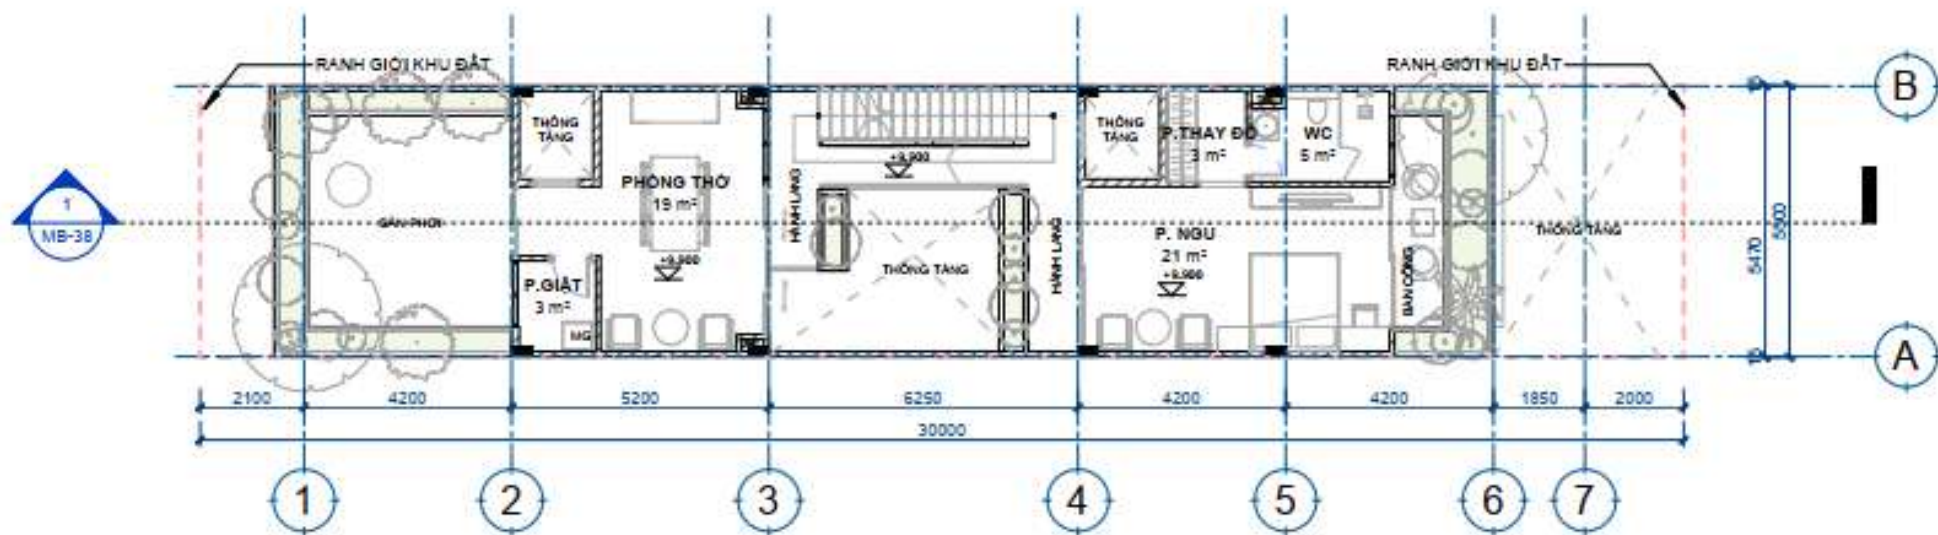


MẶT BẰNG TẦNG 3 CĂN 1A




MẶT BẰNG TẦNG 4 CĂN 1A

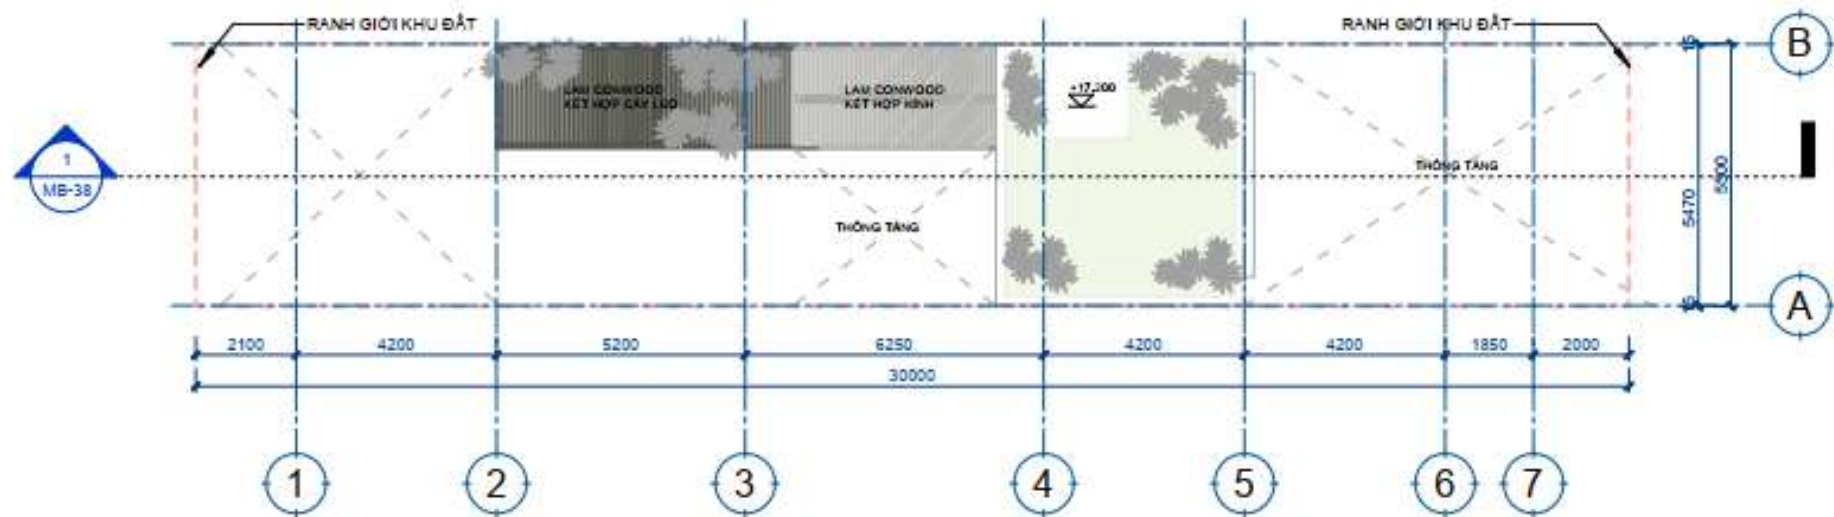


MẶT BẰNG TẦNG MÁI CĂN 1A

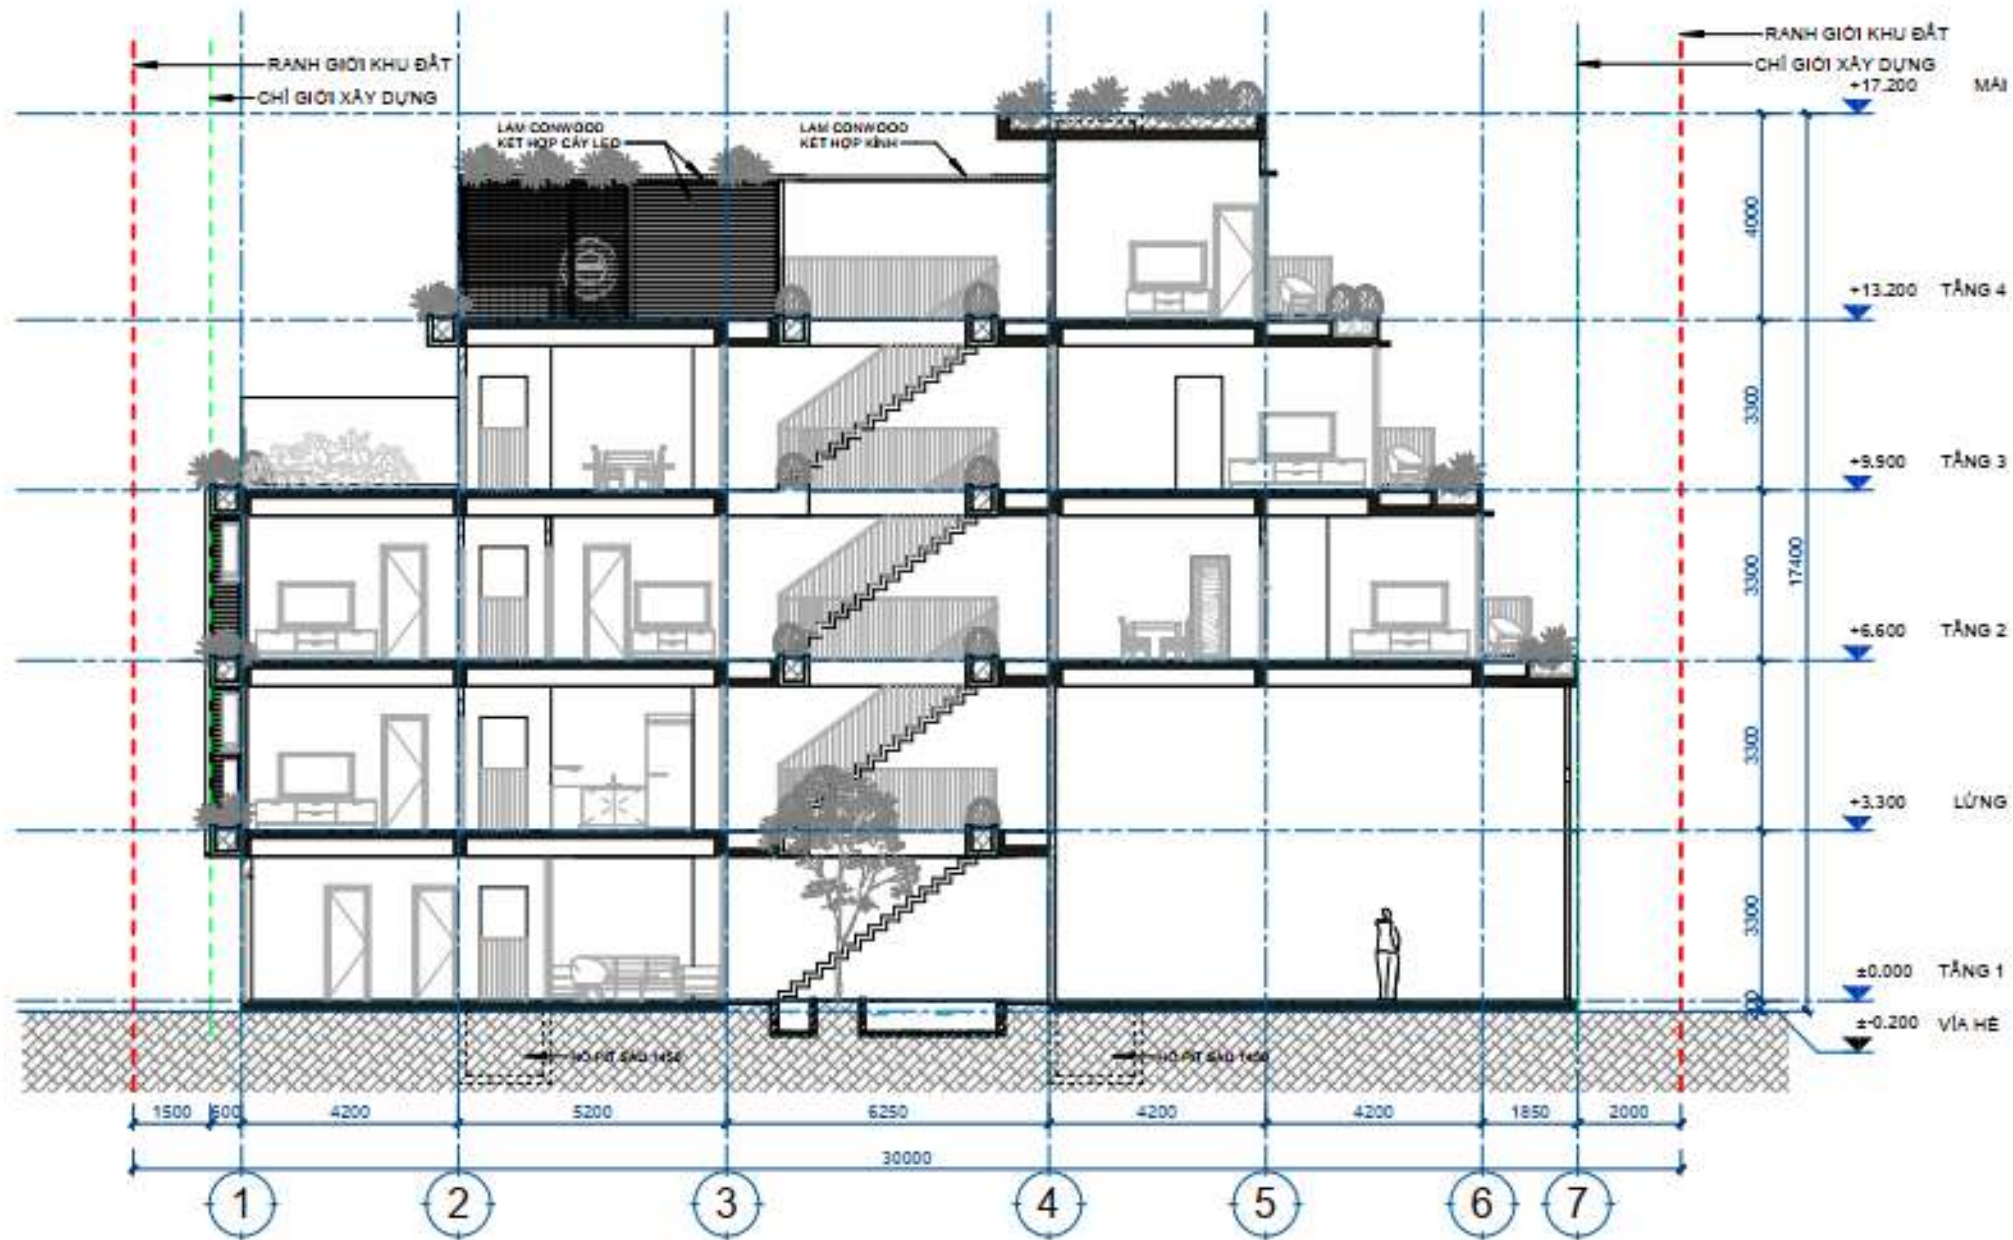

MẶT CẮT A-A CĂN 1A

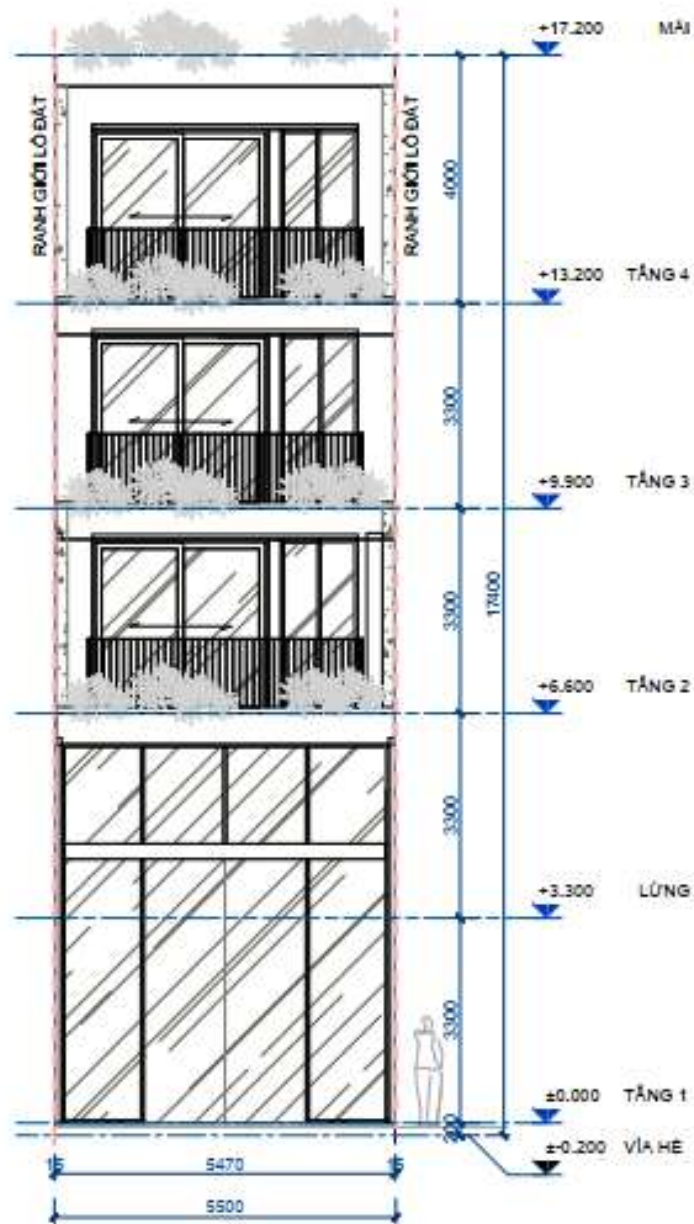

MẶT ĐỨNG A-B CĂN 1A

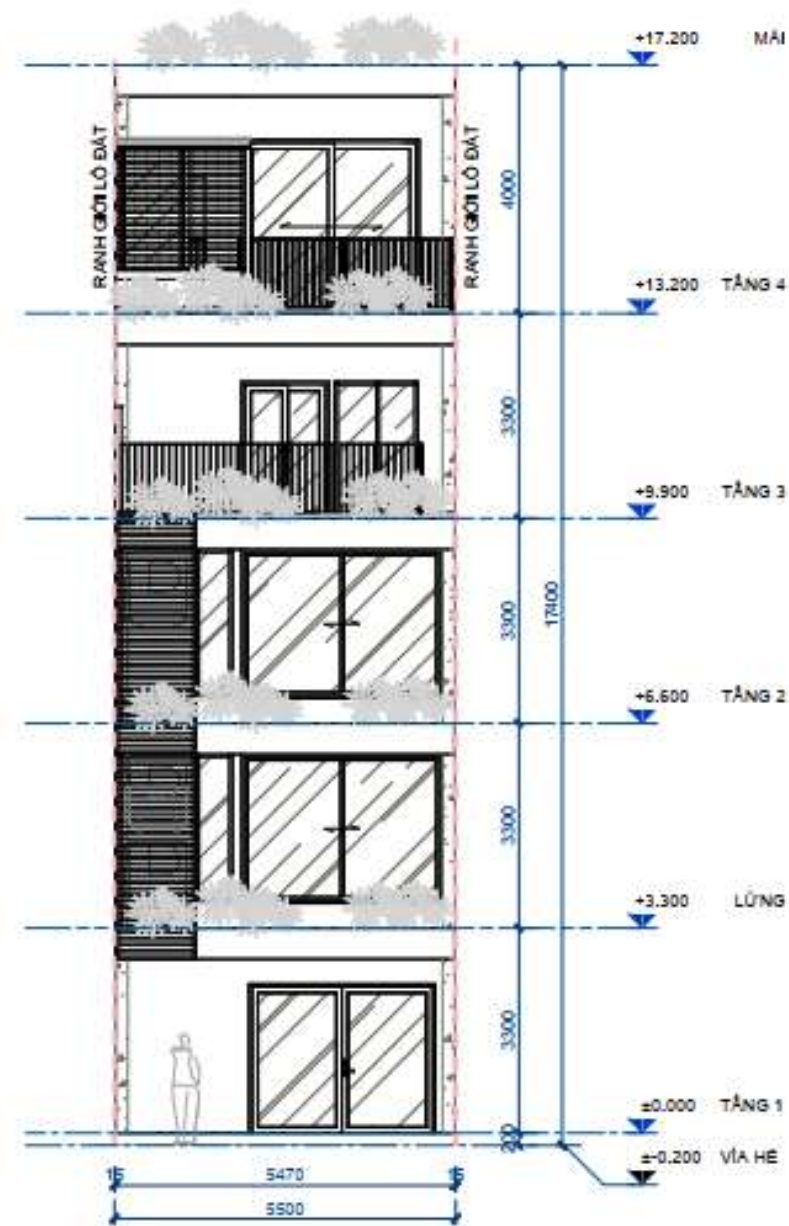

MẶT ĐỨNG B-A CĂN 1A