




## CĂN ĐIỂN HÌNH


Diện tích lô đất (m <sup>2</sup> )	165
Diện tích xây dựng (m <sup>2</sup> )	126
Tầng 1 (m <sup>2</sup> )	126
Tầng lửng (m <sup>2</sup> )	83.2
Tầng 2 (m <sup>2</sup> )	127
Tầng 3 (m <sup>2</sup> )	90.6
Tầng 4 (m <sup>2</sup> )	36.1
Tổng (m <sup>2</sup> )	462.9
Mật độ xây dựng (%)	70.06
Hệ số SDD	2.81



Chiều cao tầng 1 (m)	3.3
Chiều cao tầng lửng (m)	3.3
Chiều cao tầng 2 (m)	3.3
Chiều cao tầng 3 (m)	3.3
Chiều cao tầng 4 (m)	4.0
Tổng cộng	17.4

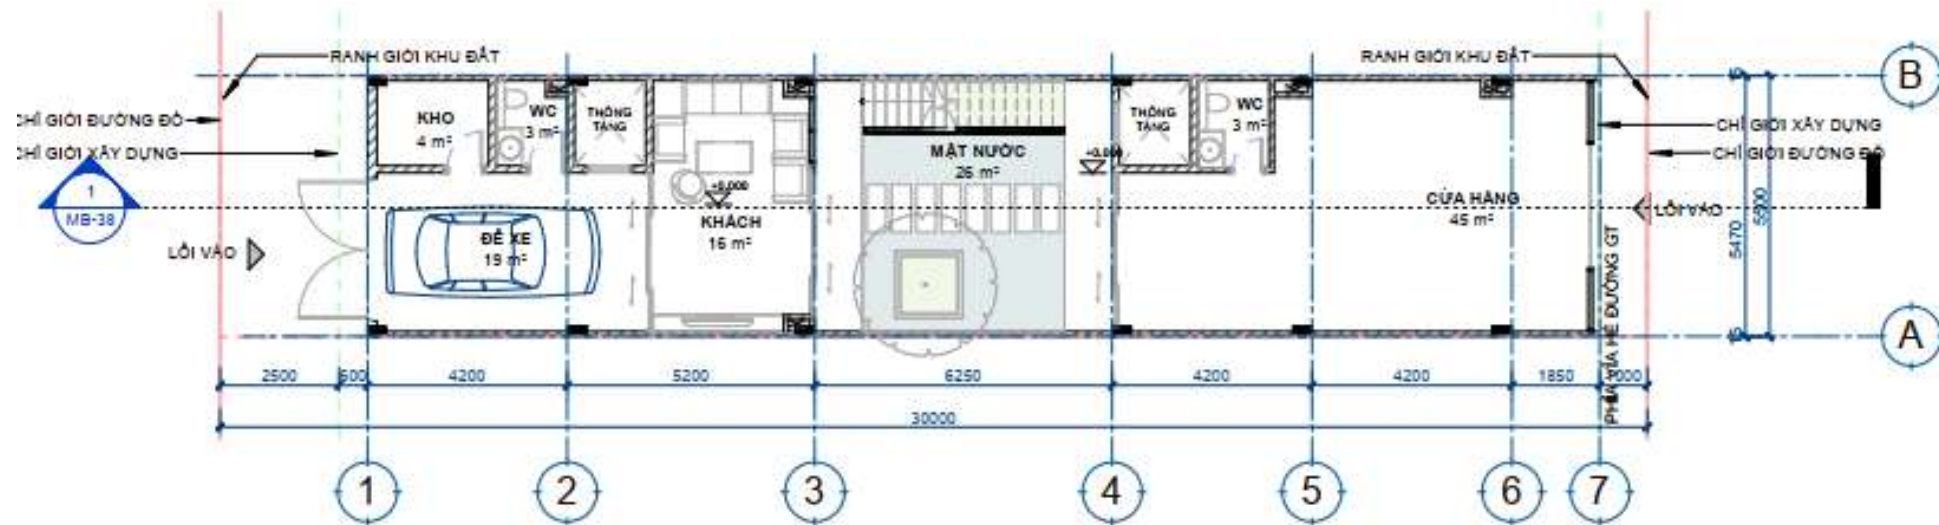


**MẶT BẰNG TẦNG 1 CĂN 2A**

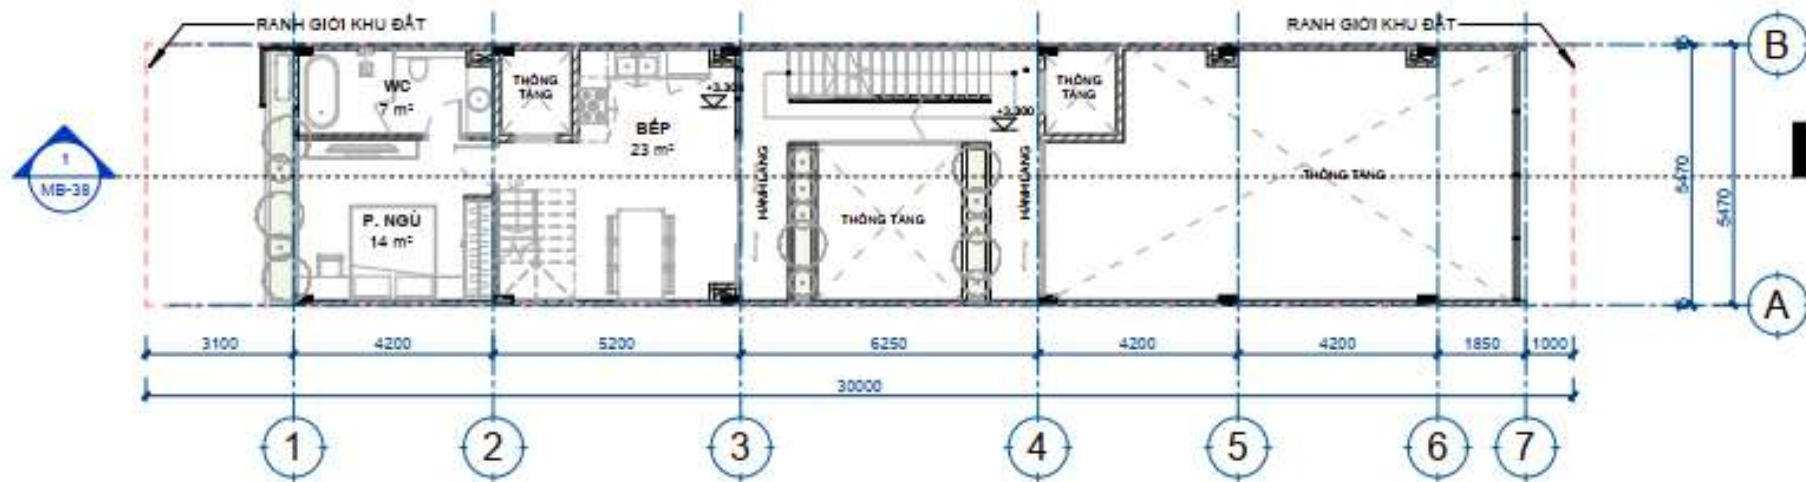


**MẶT BẰNG TẦNG LỬNG CĂN 2A**




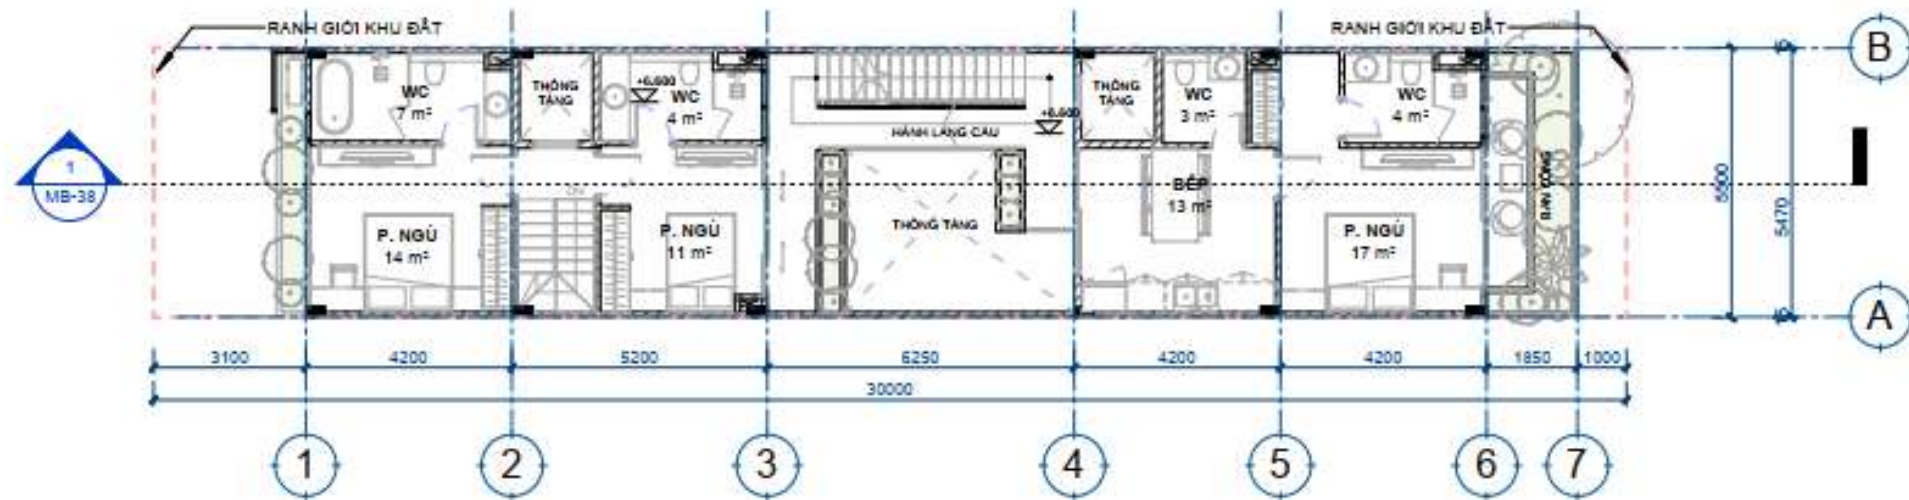

**MẶT BẰNG TẦNG 2 CĂN 2A**

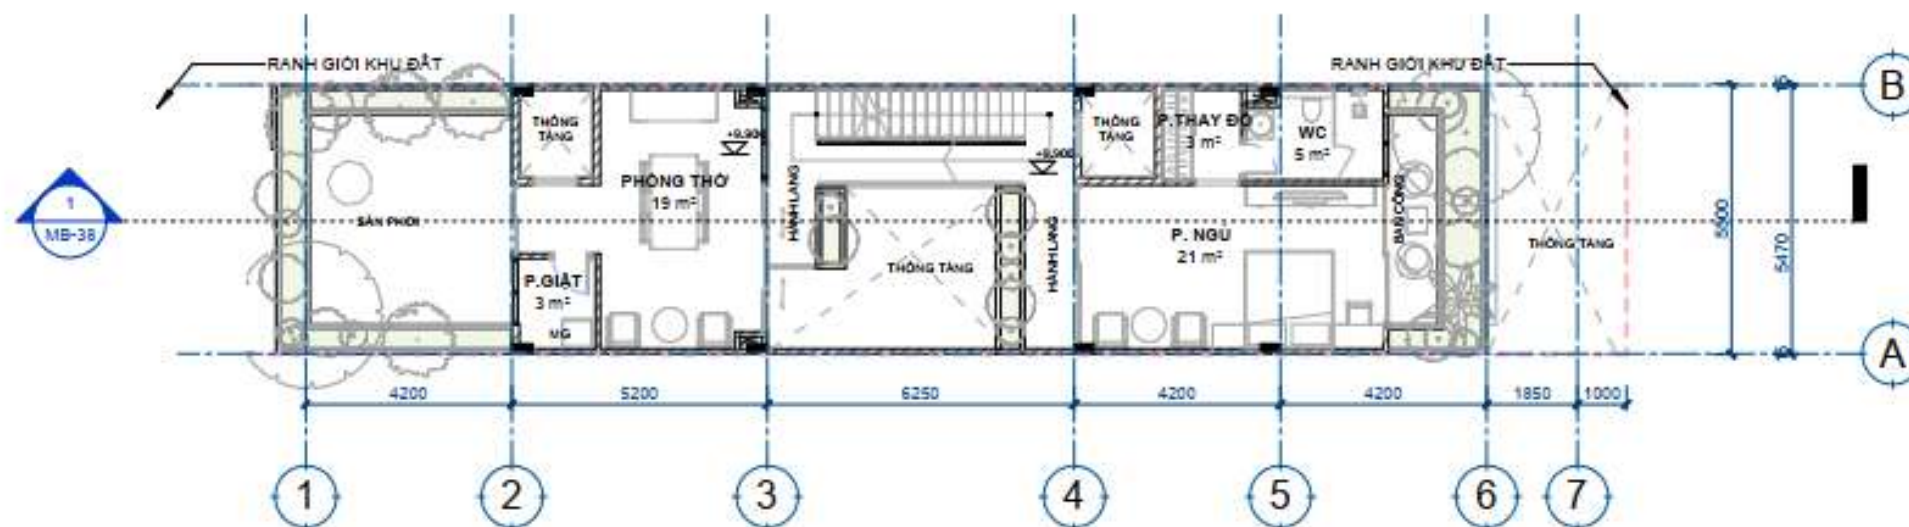


**MẶT BẰNG TẦNG 3 CĂN 2A**

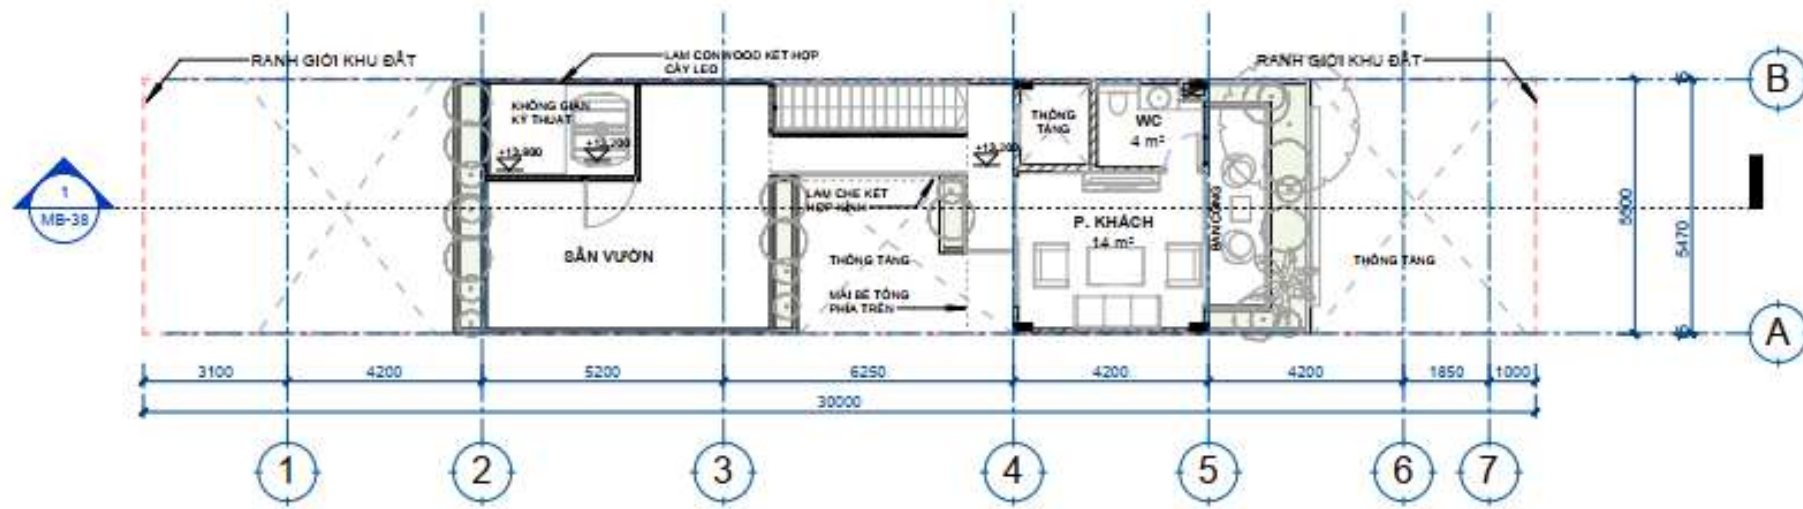


### MẶT BẰNG TẦNG 4 CĂN 2A

1 : 125

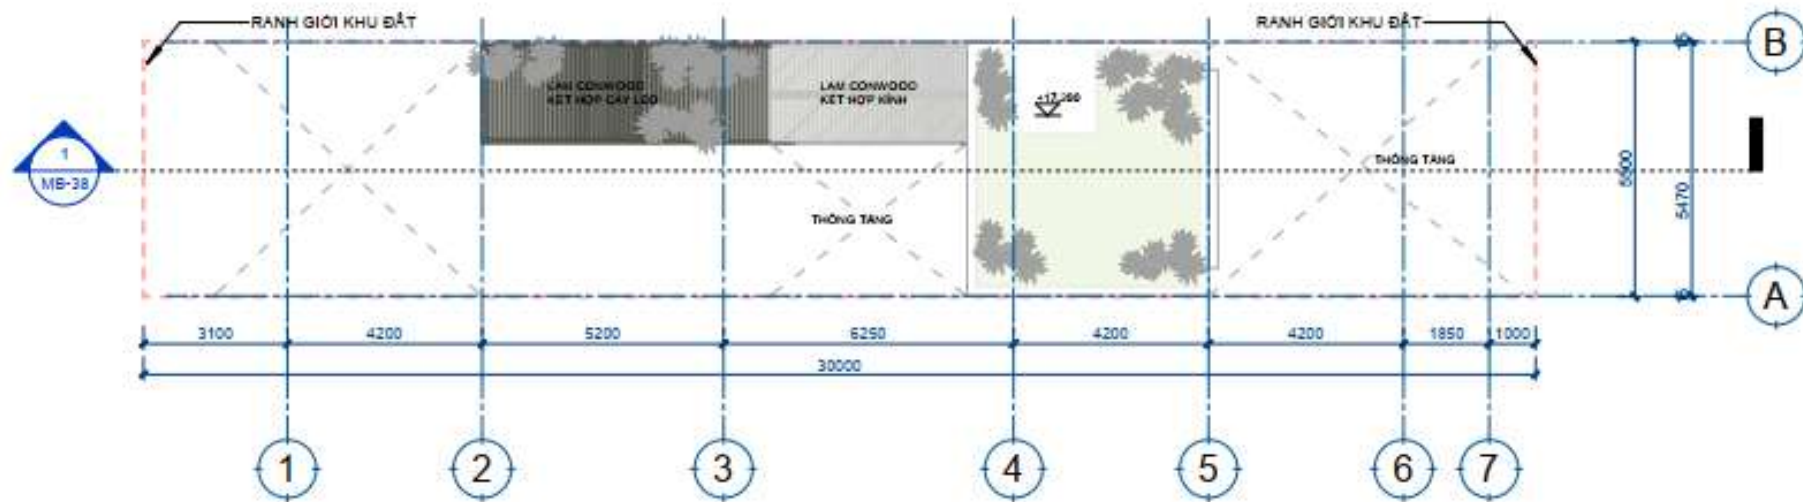


### MẶT BẰNG TẦNG MÁI CĂN 2A




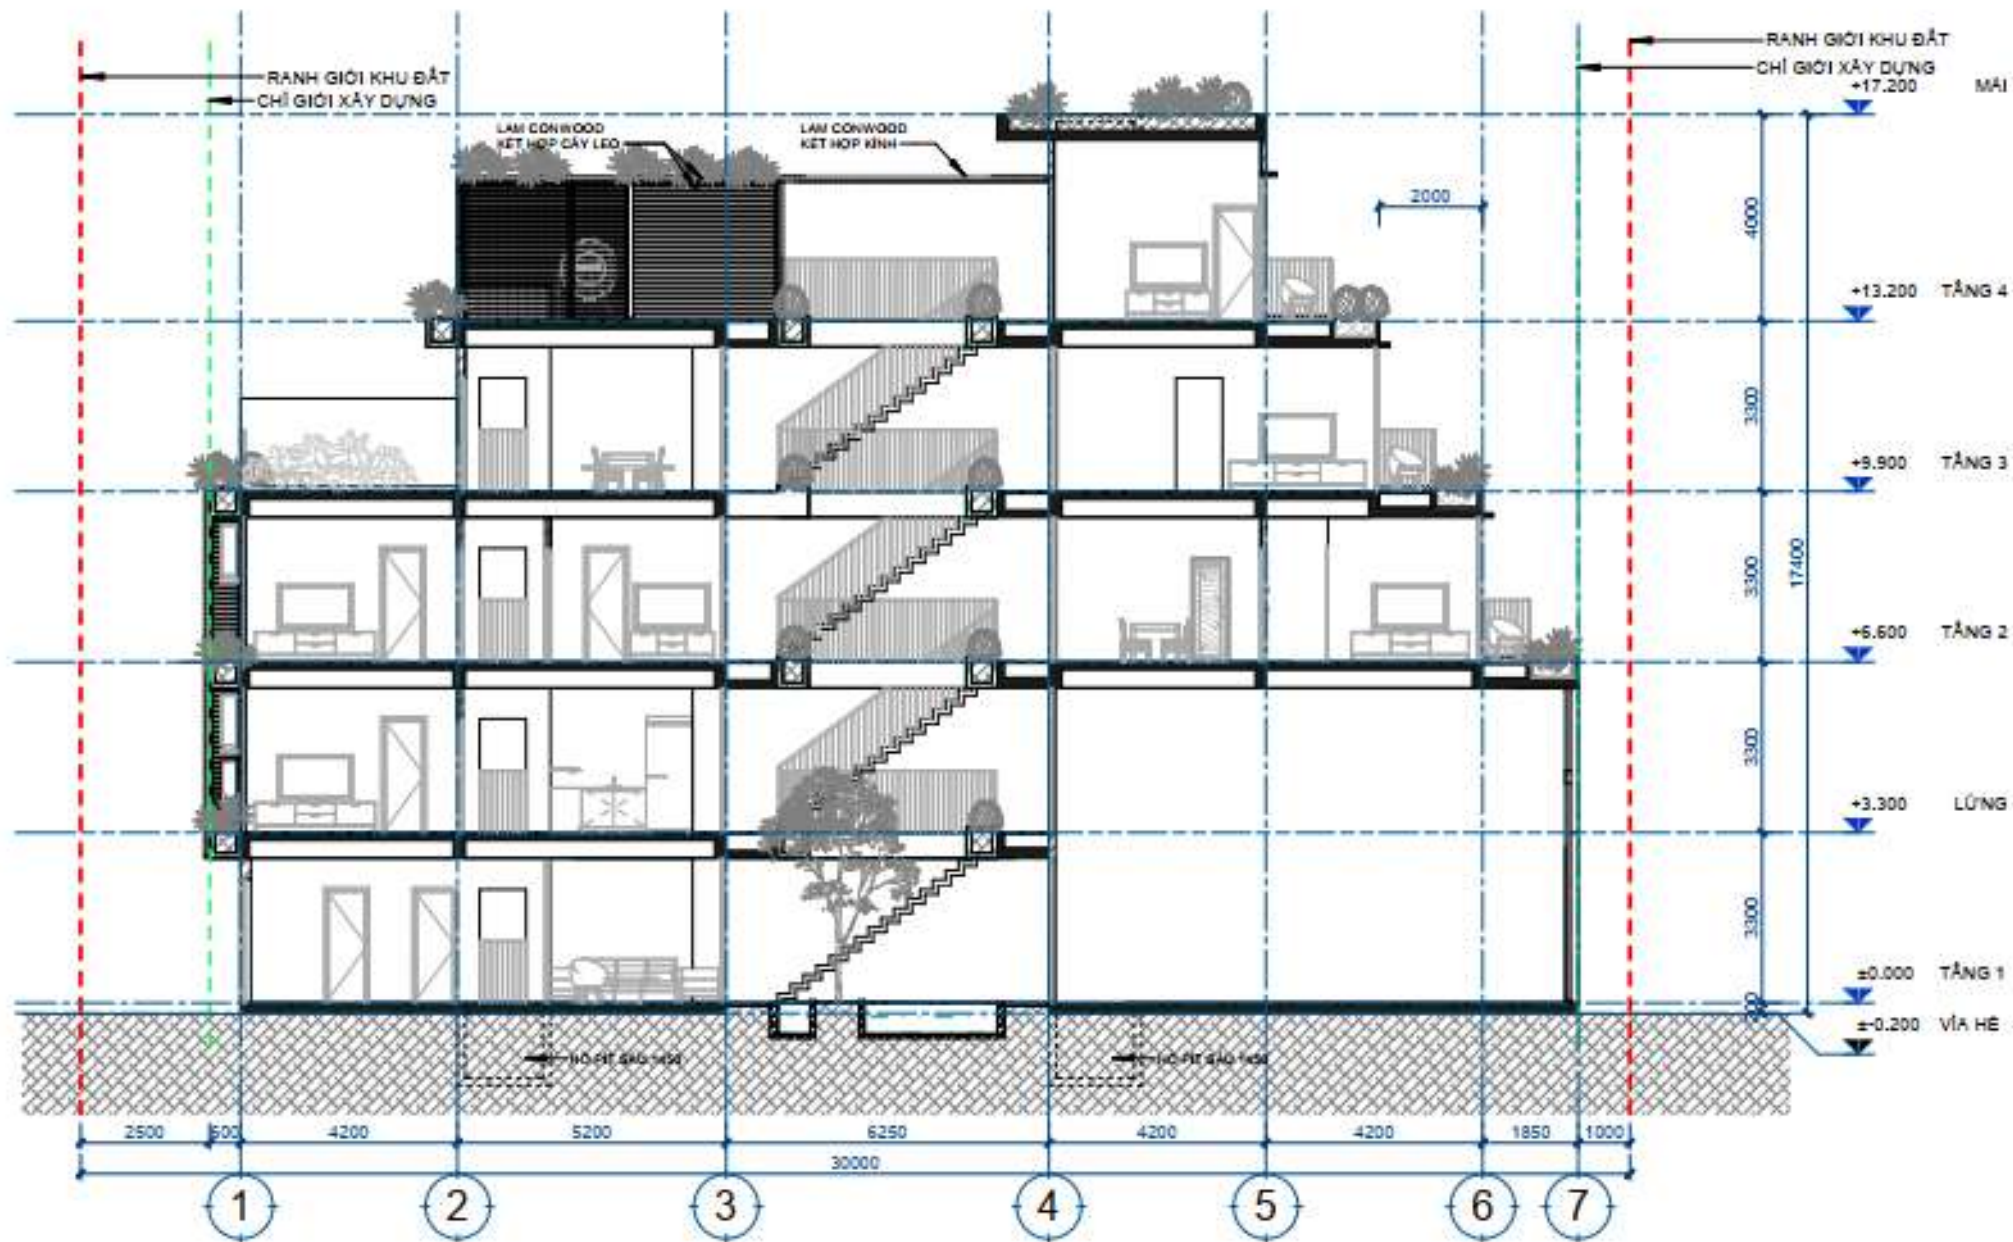

**MẶT CẮT A-A CĂN 2A**

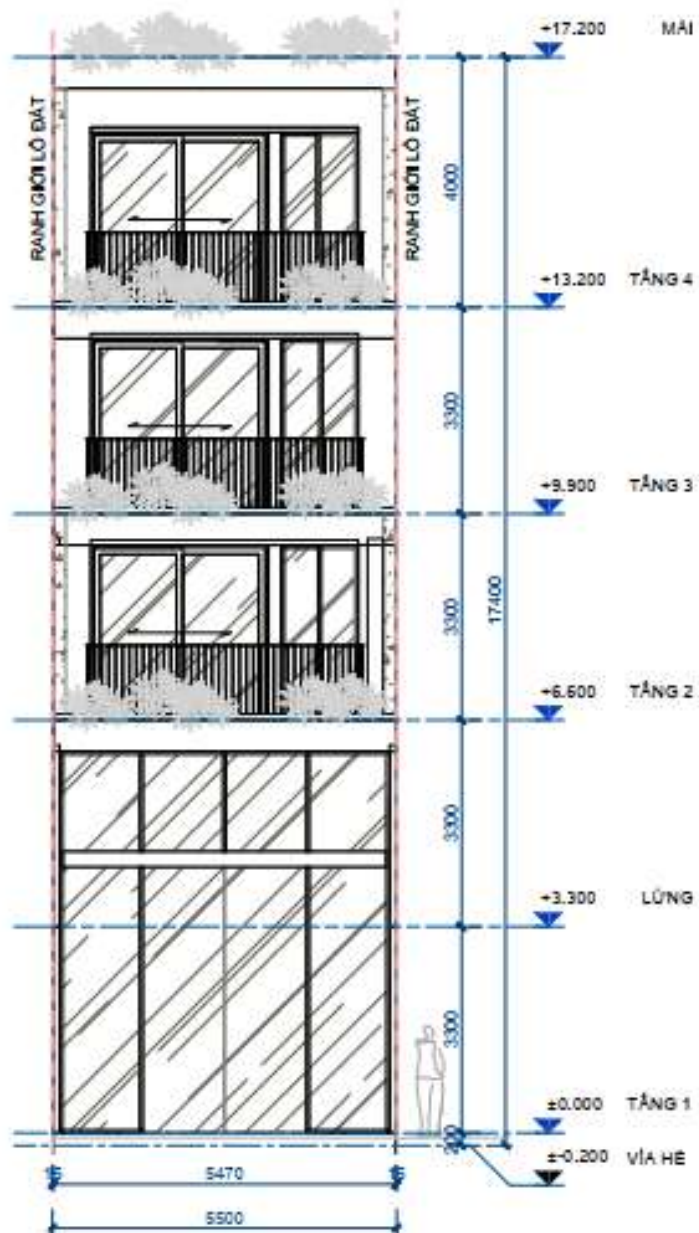

**MẶT ĐỨNG A-B CĂN 2A**

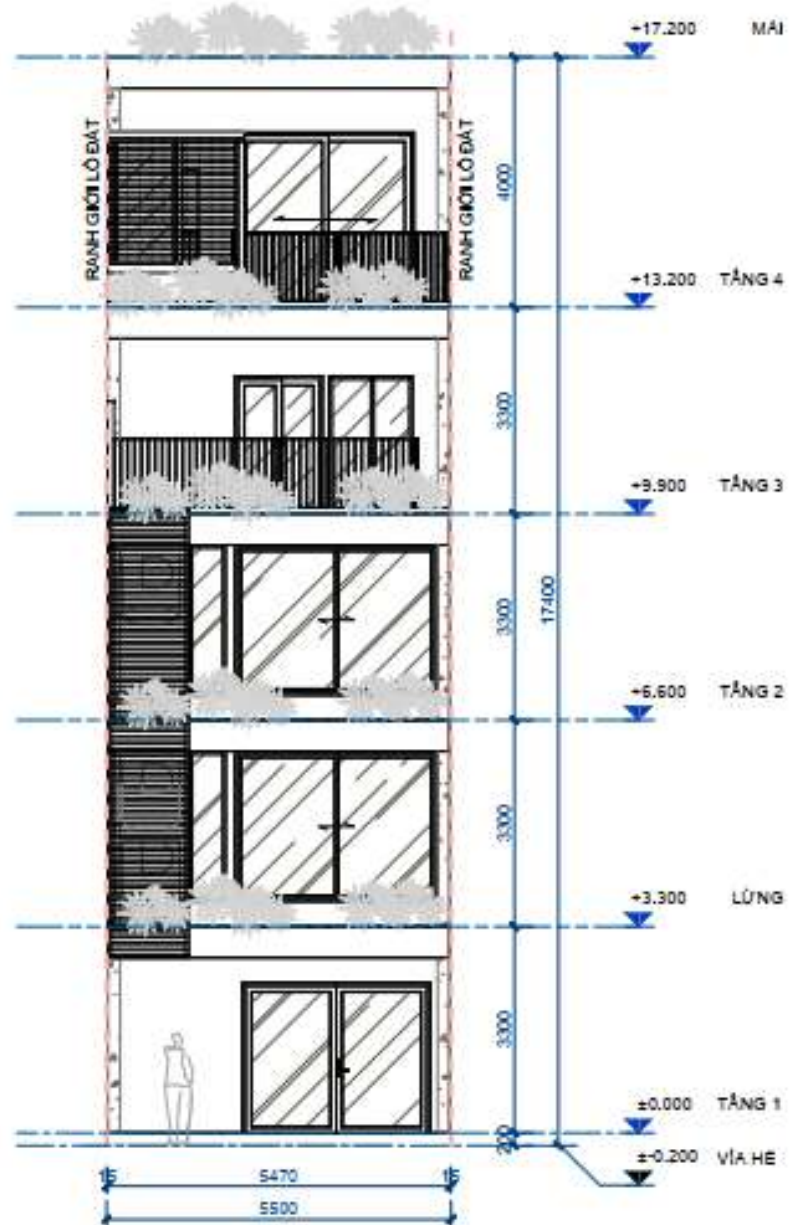

**MẶT ĐỨNG B-A CĂN 2A**