



CĂN ĐIỂN HÌNH

Diện tích lô đất (m ²)	165
Diện tích xây dựng (m ²)	115.6
Tầng 1 (m ²)	115.6
Tầng lửng (m ²)	76.8
Tầng 2 (m ²)	116.1
Tầng 3 (m ²)	82.9
Tầng 4 (m ²)	33.3
Tổng (m ²)	424.7
Mật độ xây dựng (%)	70.06
Hệ số SDD	2.57


Chiều cao tầng 1 (m)	3.3
Chiều cao tầng lửng (m)	3.3
Chiều cao tầng 2 (m)	3.3
Chiều cao tầng 3 (m)	3.3
Chiều cao tầng 4 (m)	4.0
Tổng cộng	17.4

Mọi thông tin trên layout dùng tại thời điểm phát hành, thông số dùng được quy định tại văn bản Chủ đầu tư ký kết với khách hàng


HAVEN PARK / PTH / 31052021




TỔNG MẶT BẰNG BỐ TRÍ MẪU 2B

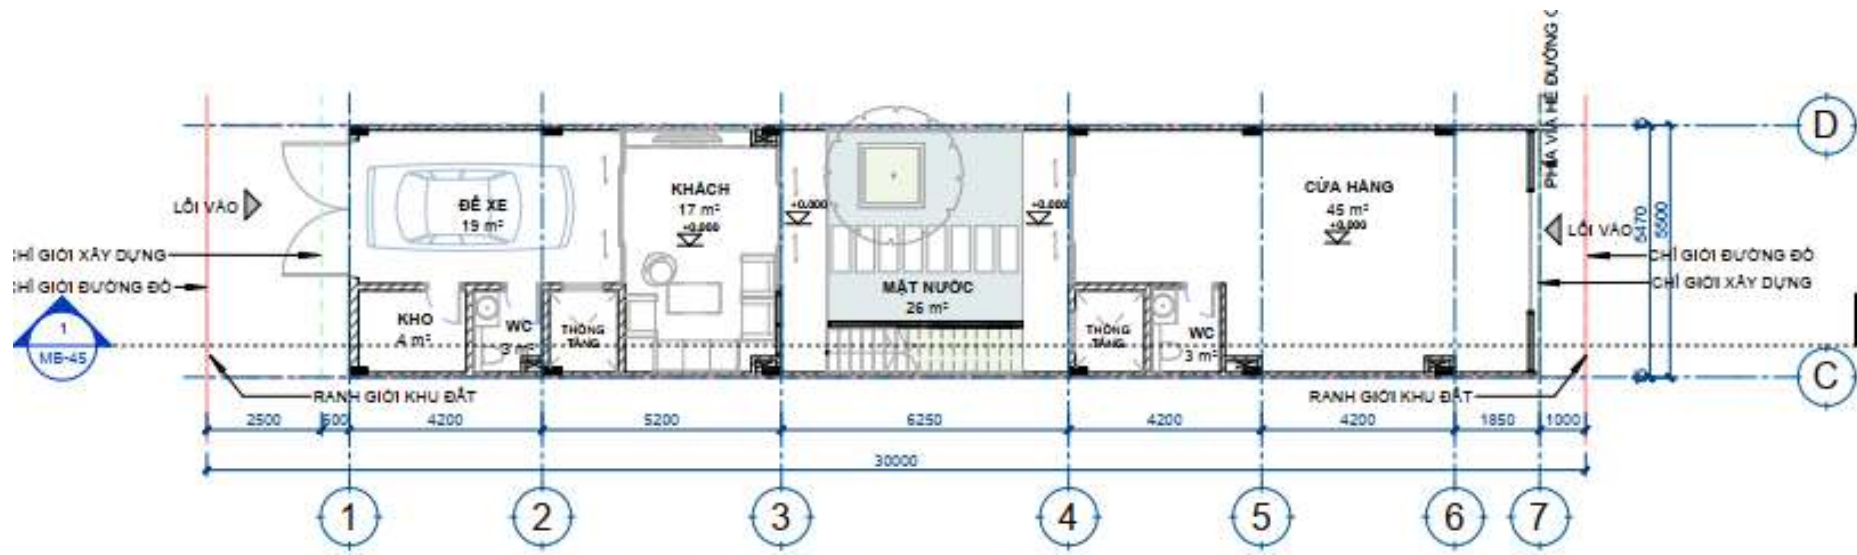


MẶT BẰNG TẦNG 1 CĂN 2B

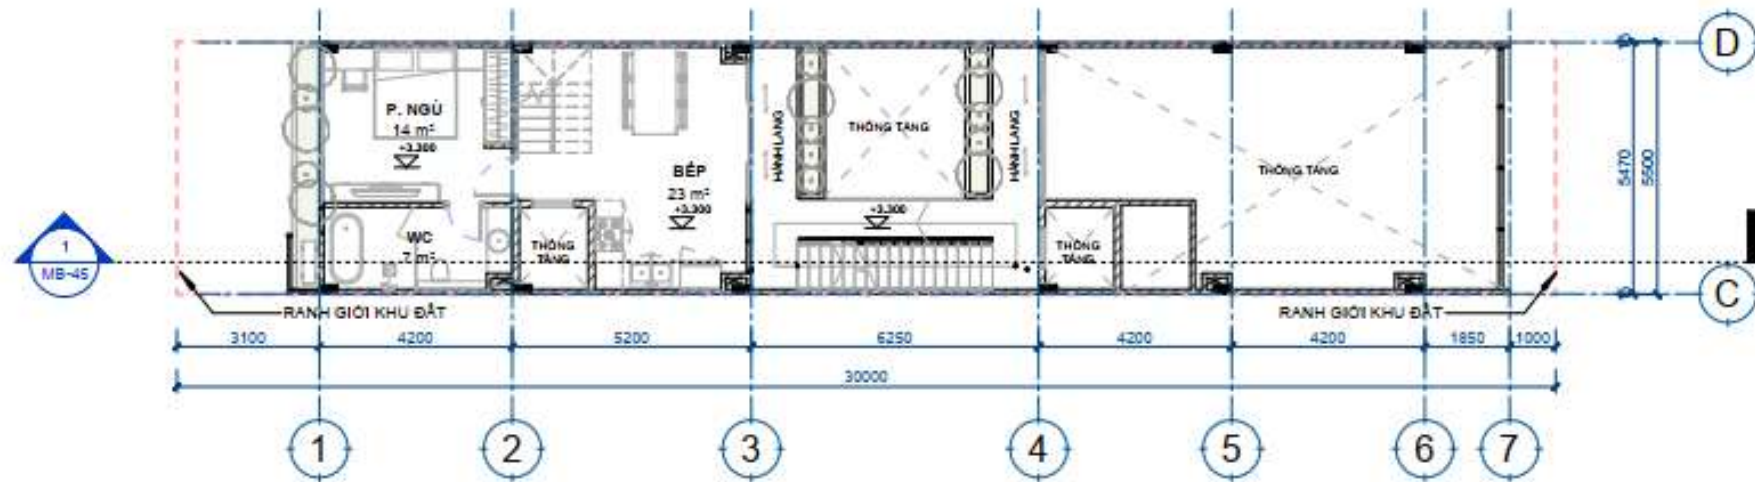


MẶT BẰNG TẦNG LỬNG CĂN 2B

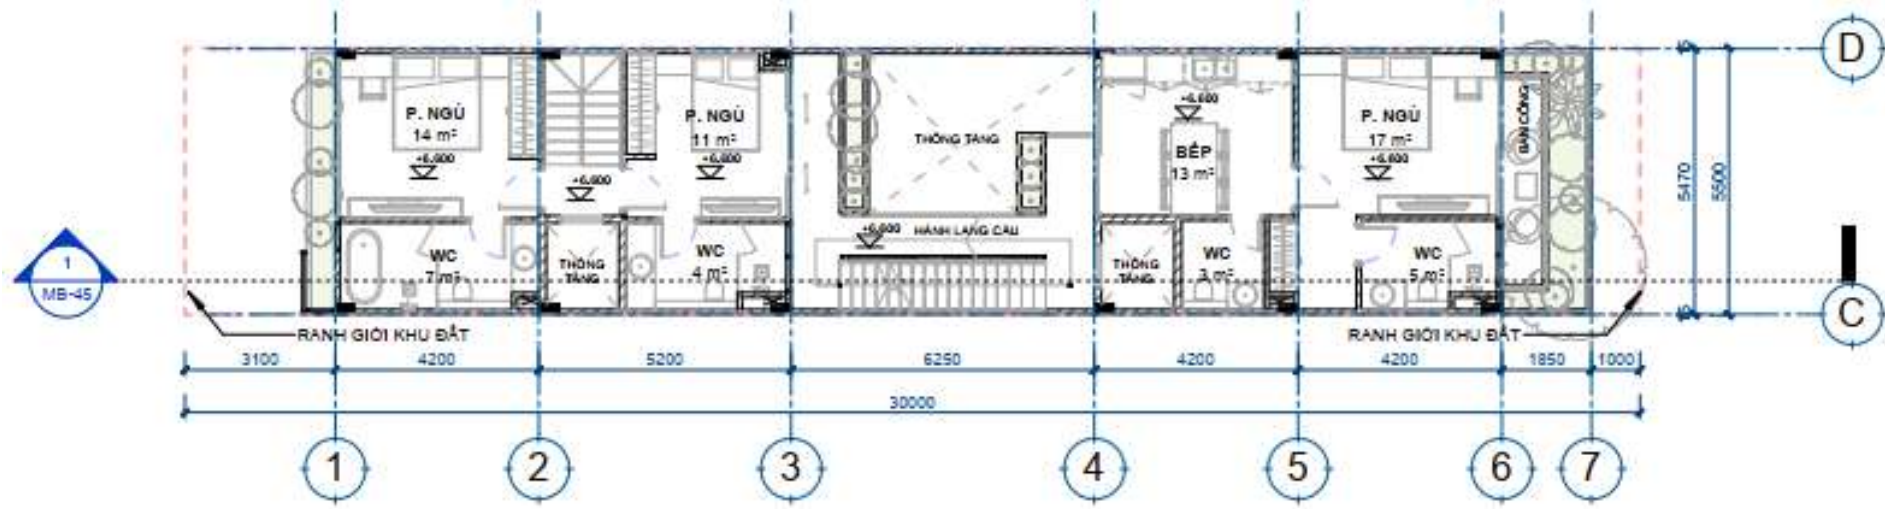


MẶT BẰNG TẦNG 2 CĂN 2B

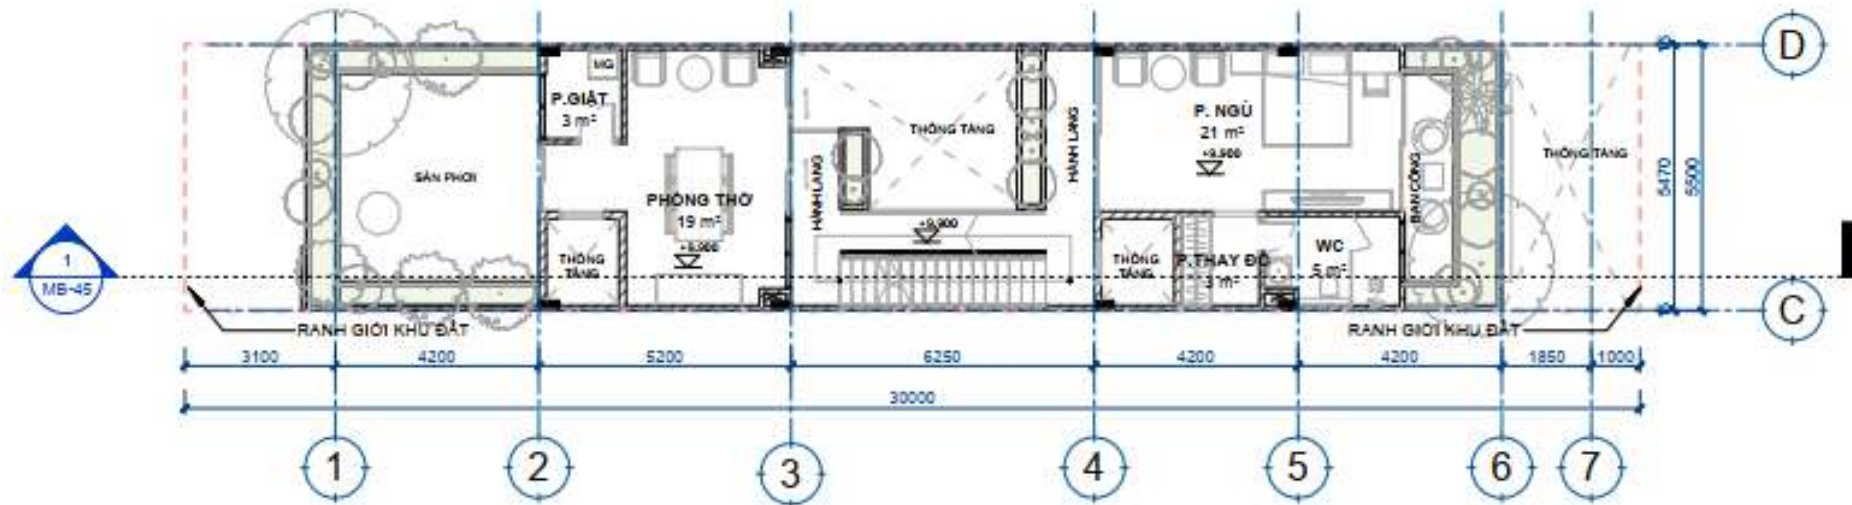


MẶT BẰNG TẦNG 3 CĂN 2B

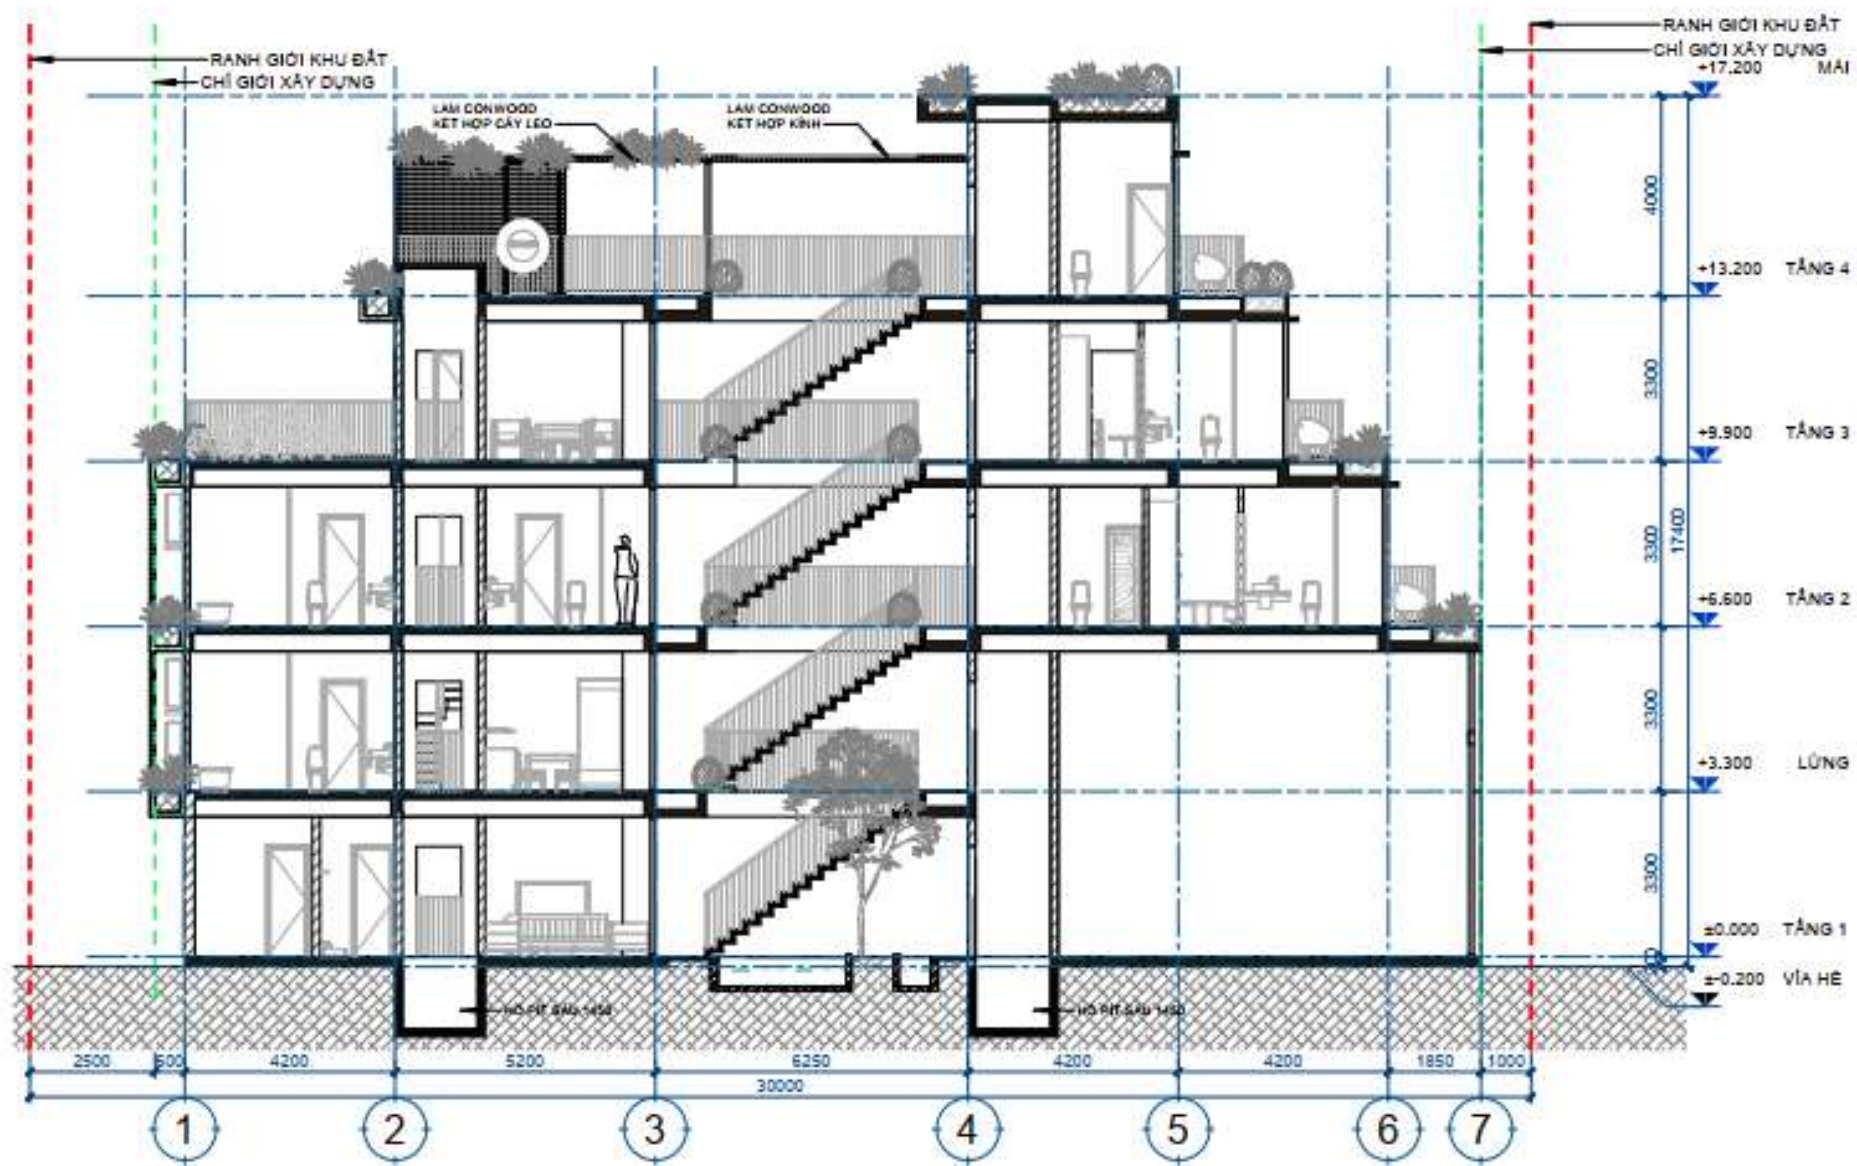

MẶT CẮT A-A CĂN 2B

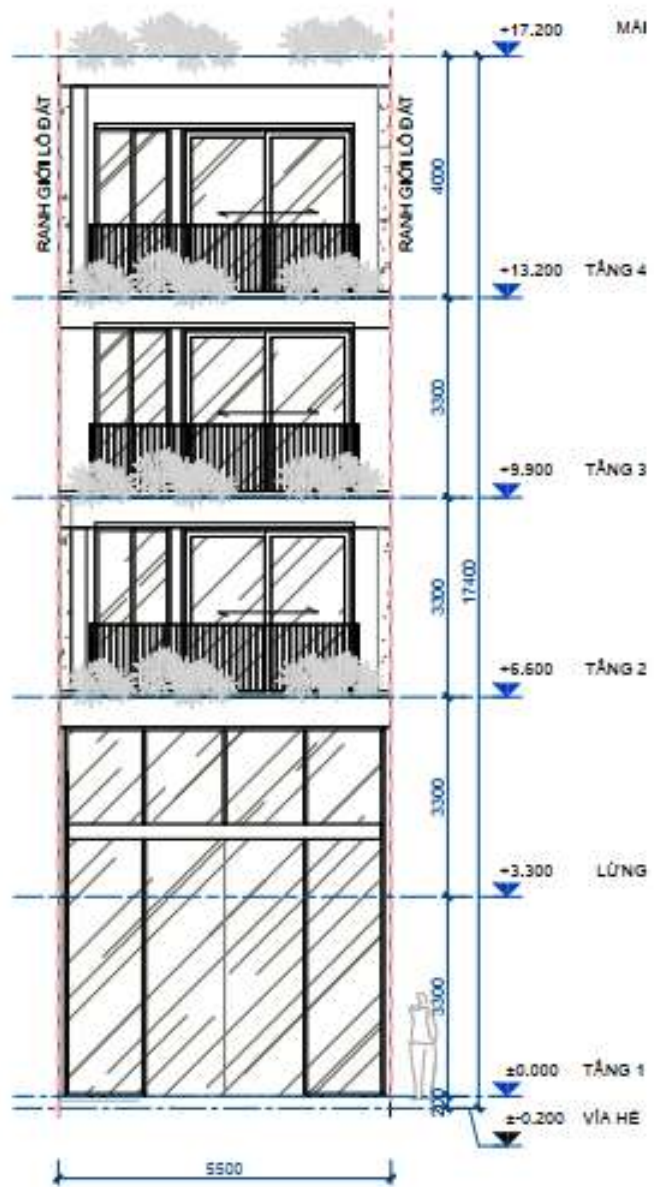

MẶT ĐỨNG C-D CĂN 2B

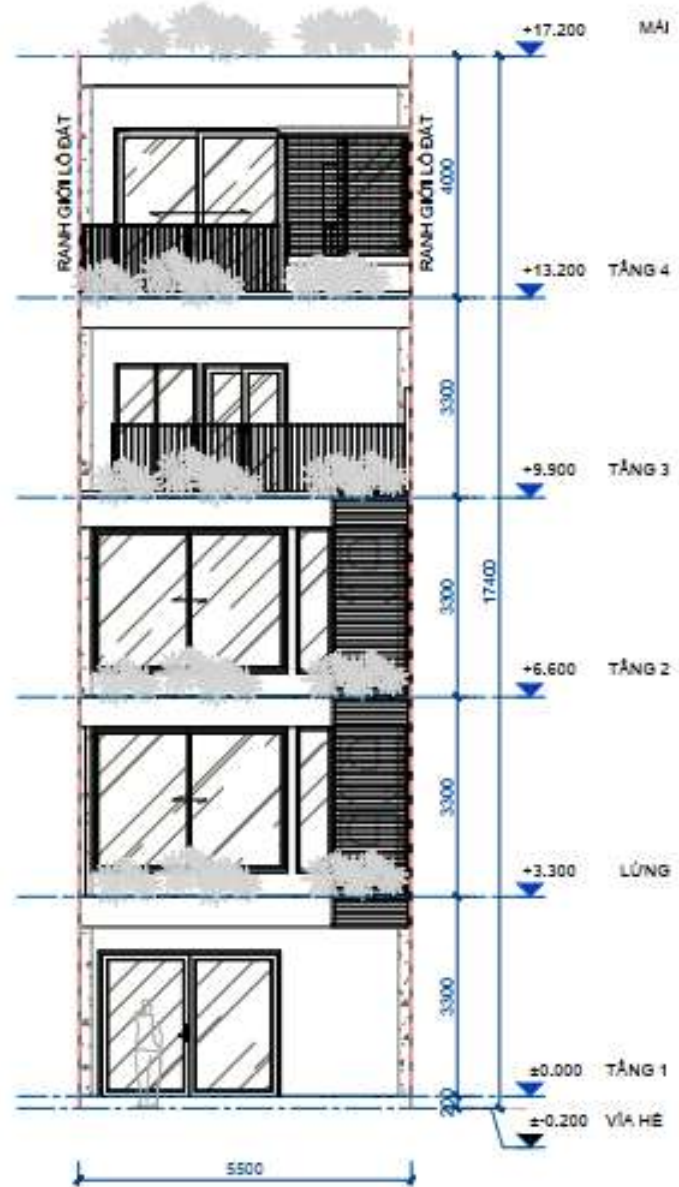

MẶT ĐỨNG D-C CĂN 2B